


Інв.№ оригін.	Підпис і дата	Взам. інв. №

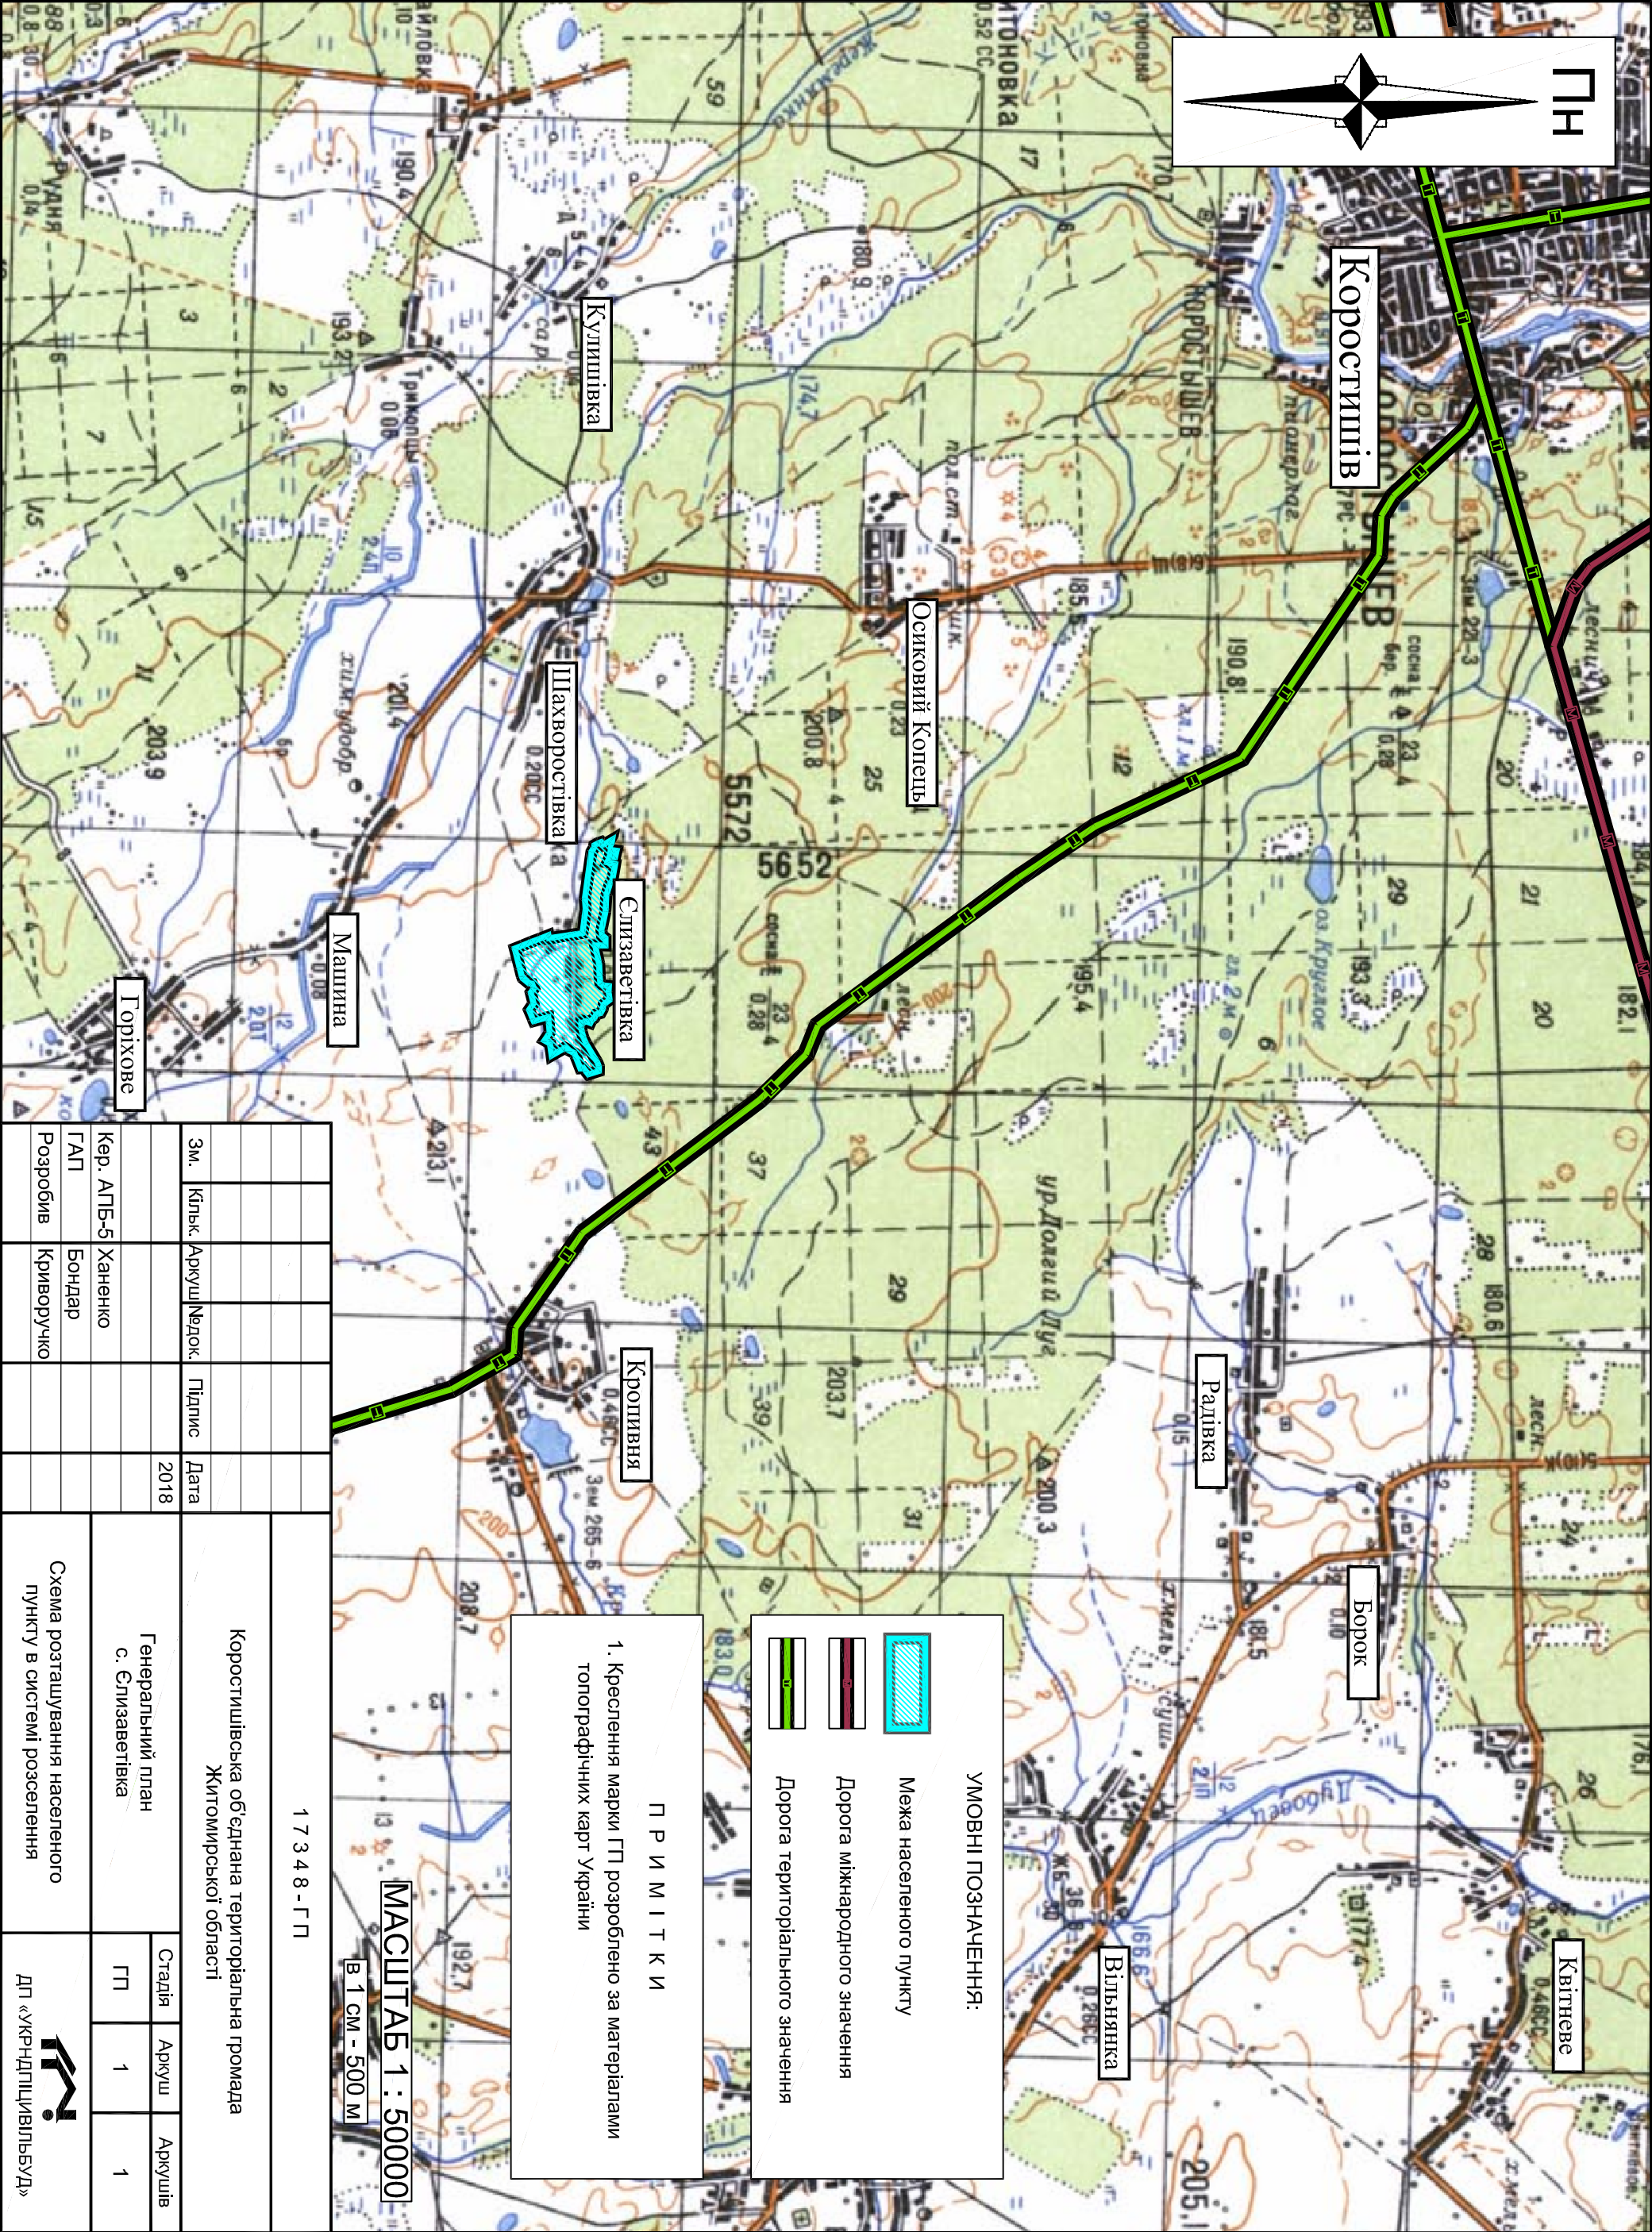

УМОВНІ ПОЗНАЧЕННЯ:

Межа населеного пункту

Дорога міжнародного значення

П Р И М І Т К И

1. Креслення марки ГП розроблено за матеріалами топографічних карт України

1 7 3 4 8 - Г П				Коростишівська об'єднана територіальна громада Житомирської області	
Зм.	Кільк.	Аркуш	Нерок	Підпис	Дата
					2018
Кер. АПБ-5 Ханенко				Генеральний план с. Єлизаветівка	
ГАП Бондар				Стадія	
Розробив Криворучко				ГП	Аркушів
Схема розташування населеного пункту в системі розселення				1	1
ДП «УкрНДІПЦивільБуд»				Логотип	

МАСШТАБ 1 : 50000

В 1 см - 500 м