

С. ГОЛУБІВКА КОРОСТИШІВСЬКОГО РАЙОНУ ЖИТОМИРСЬКОЇ ОБЛАСТІ

ГЕНЕРАЛЬНИЙ ПЛАН План існуючого використання території



УМОВНІ ПОЗНАЧЕННЯ

Існуючі	Назва
	Будівля громадська
	Будівля та споруда виробника
	Житловий будинок: а) кап., б) в задовст., в) ветхий
	Дорога, вулиця
	Територія для ведення товарного сільськогосподарського виробництва
	Територія для ведення фермерського господарства
	Територія для ведення особистого сільськогосподарського господарства
	Територія для будівництва і обслуговування житлового будинку, госп. будівель і споруд
	Територія для ведення лісового господарства і пов'язаних з ним послуг
	Територія для розміщення та експлуатації основних, підсобних і допоміжних будівель та споруд будівельних організацій та підприємств
	Землі запасу
	Територія зелених насаджень
	Синожати
	Територія громадської забудови
	Територія виробничої забудови
	Межа кадастрова земельної ділянки
	Межа території населеного пункту існуюча
	Межа території населеного пункту проєктна
	Межа охоронної зони
	Межа прибережної захисної смуги та смуги відведення
	Межа санітарно-захисної зони
	Повітряна лінія електропередачі високої напруги
	Повітряна лінія електропередачі низької напруги
	Струмок, річка
	Водойма


ЕКСПЛІКАЦІЯ

Пор. №	Назва об'єкта	Кільк.	Примітка
1	ЗАКЛАДИ ОХОРОНИ ЗДОРОВ'Я, СПОРТИВНІ ТА ФІЗКУЛЬТУРНО-ОЗДОРОВЧІ ЗАКЛАДИ		
1.1	ФАП	1	існуюч.
2	ЗАКЛАДИ КУЛЬТУРИ, МИСТЕЦТВА		
2.1	Клуб	1	існуюч.
3	ПІДПРИЄМСТВА ТОРГІВЛІ, ГРОМАДСЬКОГО ХАРЧУВАННЯ ТА ПОБУТОВОГО ОБСЛУГОВУВАННЯ		
3.1	Магазин товарів повсякденного вжитку	1	існуюч.
4	ЗАКЛАДИ ЖИТЛОВО-КОМУНАЛЬНОГО ГОСПОДАРСТВА		
4.1	Автобусна зупинка	1	існуюч.
4.2	КТП	2	існуюч.
5	ВИРОБНИЧІ ТЕРИТОРІЇ		
5.1	Гранітний цех	1	існуюч.

ПРИМІТКИ

- Креслення мери ГП розроблено за матеріалами топографічного знімання, виконаного ТОВ "Піксель Інжиніринг" в 2017 році.
- Система висот - Балтійська, система координат - 1963 року, суцільний горизонтальний проєкційний чорес 1:0 м.
- План існуючого використання території, позначений зі своєю існуючою територією об'єкта.

МАСШТАБ 1 : 2000
в 1 см - 20 м

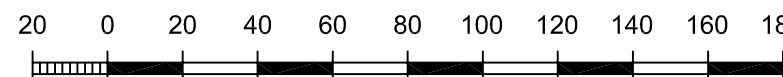

17348-ГП			
Коростишівська об'єднана територіальна громада Житомирської області			
Зм.	Кінь	Арх.	Арх.
Кар. АПБ-5	Ханенко	ГП	2
ГАП	Бондар	ГП	1
Розробив	Гандук	План існуючого використання території	
		дп «Інженерів»	