


УМОВНІ ПОЗНАЧЕННЯ		
Іконичні	Проектні	Назва
		Будівля громадська
		Будівля та споруда виробнича
		Житловий будинок: а) кап., б) в задов.ст., в) ветхий
		Дорога, вулиця
		Зупинка громадського транспорту
		Червоні лінії вулиць
		Внутрішньоквартальний проїзд
		Територія житлової забудови
		Територія громадської забудови
		Територія виробничої забудови
		Територія комунальної забудови
		Територія зелених насаджень загального користування
		Територія зелених насаджень обмеженого користування
		Територія лісогосподарська
		Територія сільськогосподарського признач.: - с/г
		- фермерське господарство
		- землі сільськогосподарського товарного виробництва
		- пасовище
		- сенокоси
		Пляж
		Межа території населеного пункту
		Межа санітарно-захисної зони
		Межа охоронної зони
		Межа прибережної захисної смуги та смуги відведення
		Лінія регулювання джерел шкідливих викидів
		Артезіанська свердловина
		Водонапірна вежа
		Каналізаційна насосна станція
		Повітряна лінія електропередачі високої напруги
		Повітряна лінія електропередачі низької напруги
		Струмок, річка
		Водойма
		Територія, що потребує інженерної підготовки
		Номер кварталу
		Кількість ділянок
		Площа кварталу
		Проектна вісімка (червона)
		Існуща вісімка (чорна)
		Ухил (в промілах)
		Відстань (в метрах)
		Розчищення водойм та водотоків
		Берегоукріплення

ЕКСПЛІКАЦІЯ			
Пор. №	Назва об'єкта	Кільк.	Примітка
1	ЗАКЛАДИ ОХОРОНИ ЗДОРОВ'Я, СПОРТИВНІ ТА ФІЗИКУЛЬТУРНО-ОЗДОРОВЧІ ЗАКЛАДИ		
1.1	ФАП	1	іконуч.
1.2	Спортивний майданчик	1	проект.
2	ЗАКЛАДИ КУЛЬТУРИ, МИСТЕЦТВА		
2.1	Клуб	1	іконуч.
3	ПІДПРИЄМСТВА ТОРГІВЛІ, ГРОМАДСЬКОГО ХАРЧУВАННЯ ТА ПОБУТОВОГО ОБСЛУГОВУВАННЯ		
3.1	Магазин товарів повсякденного вжитку	1	іконуч.
4	ЗАКЛАДИ ЖИТЛОВО-КОМУНАЛЬНОГО ГОСПОДАРСТВА		
4.1	Автобуса зупинка	1	іконуч.
4.2	Пожнежне дело на 1 автомашину	1	проект.
4.3	КТП	2	іконуч.
4.4	Майданчик для забору води пожежними машинами		проект.
4.5	Місця для риболовлі		проект.
4.6	Пляж		проект.
4.7	КНС дощової каналізації	7	проект.
4.8	КНС госп-побутової каналізації	7	проект.
4.9	Очистні споруди дощової каналізації	3	проект.
4.10	Артезіанська свердловина	3	проект.
4.11	Водонапірна вежа	2	проект.
5	ВИРОБНИЧІ ТЕРИТОРІЇ		
5.1	Гранітний цех	1	іконуч.
5.2	Підприємства V класу шкідливості	1	проект.
5.3	Підприємства IV класу шкідливості	1	проект.

ПОПЕРЕЧНІ ПРОФІЛІ ВУЛИЦЬ

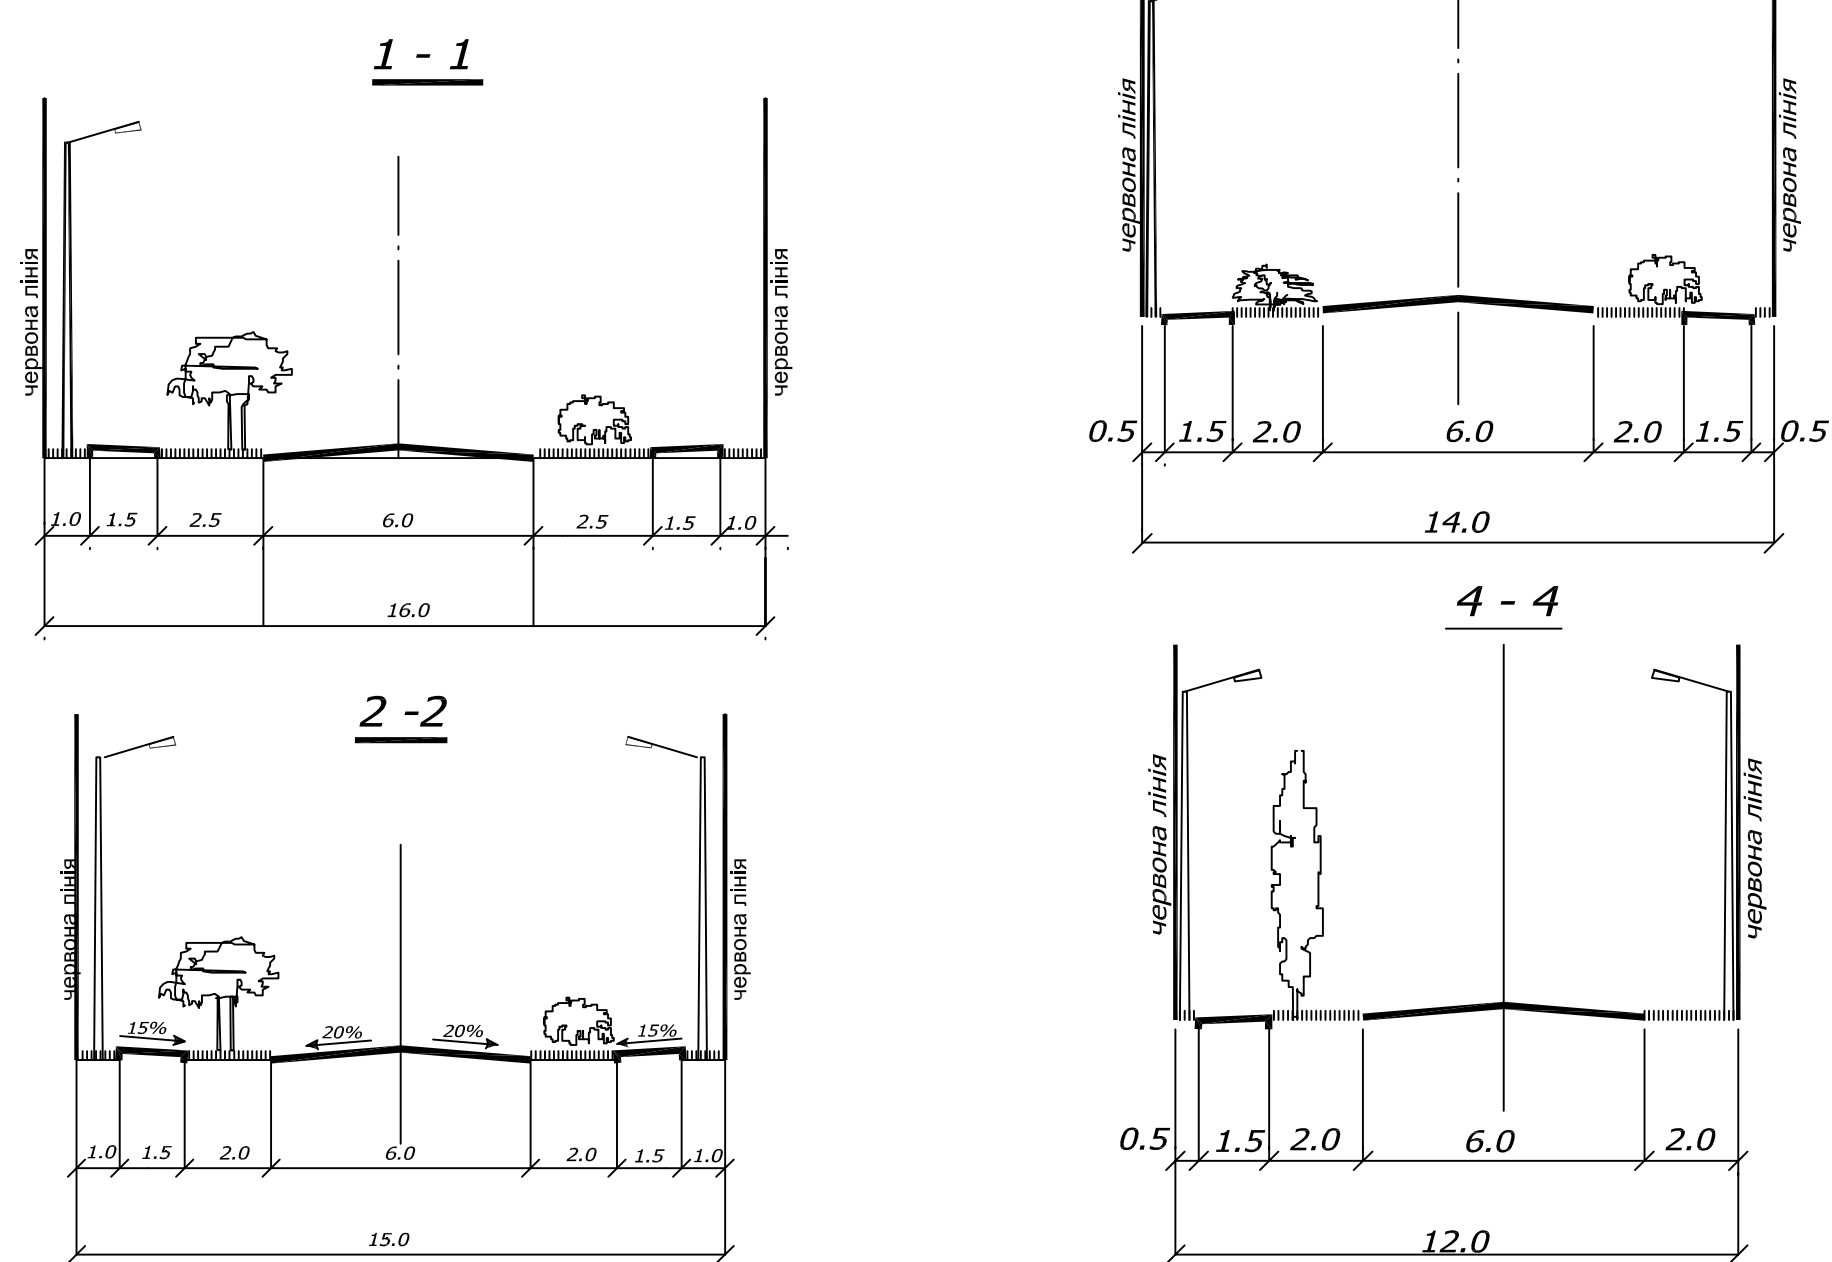

С. ГОЛУБІВКА КОРОСТИШІВСЬКОГО РАЙОНУ ЖИТОМИРСЬКОЇ ОБЛАСТІ

ГЕНЕРАЛЬНИЙ ПЛАН Схема інженерної підготовки та захисту території




ПРИМІТКИ

- Креслення марки ГП розроблено за матеріалами топографічного знімання, виконаного ТОВ "Гільдія Інжиніринг" в 2017 році.
- Система висот - Балтійська, система координат - 1983 року, суцільні горизонталі проведені через 1.0 м.

МАСШТАБ 1 : 2000

в 1 см - 20 м

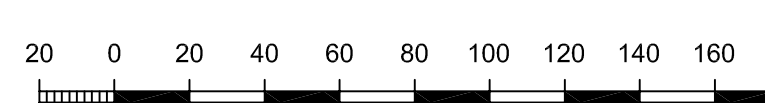

17348-ГП			
Коростишівська об'єднана територіальна громада Житомирської області			
Зм.	Кінь.	Арх.	Дат.
Кар. АПБ-5	Ханено	Стаді	Арх.
ГАП	Бондар	ГП	5
Розробив	Проніно	Схема інженерної підготовки та захисту території	ДП «ІНЖЕНІРИНГ»