


Креслення поперечних профілів вулиць

Профіль 1

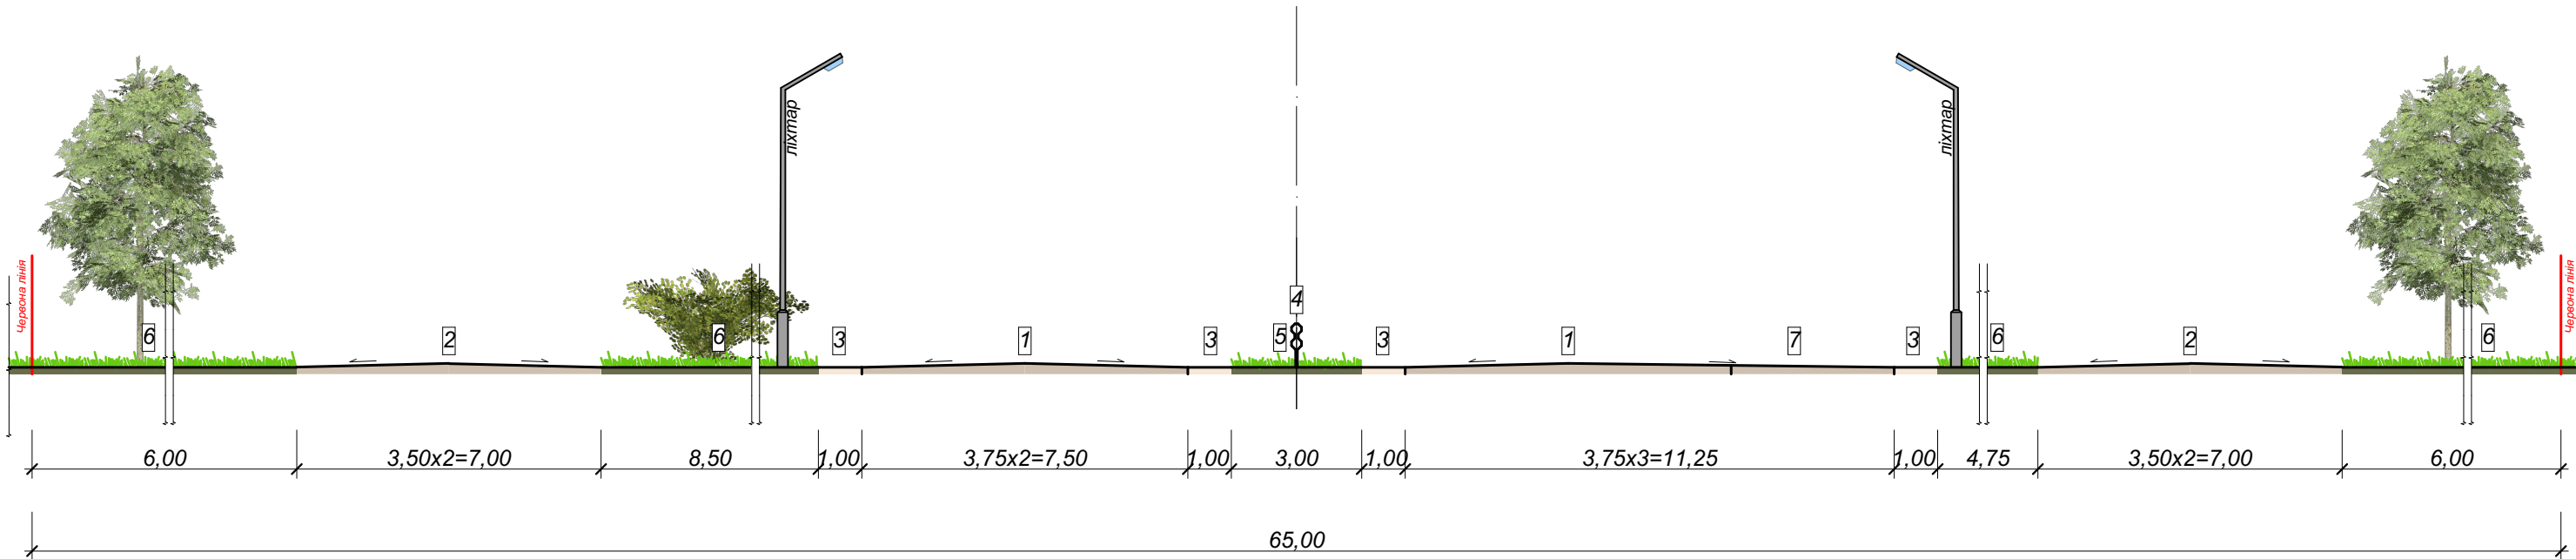

УМОВНІ ПОЗНАЧЕННЯ:

- 1 - Основна проїзна частина
- 2 - Бічний проїзд
- 3 - Смуга безпеки
- 4 - Розділювальна смуга
- 5 - Огорожа бар'єрного типу
- 6 - Смуга озеленення
- 7 - Шлюз прискорення

					15-2019				Г П		
					Детальний план території земельної ділянки для розміщення стаціонарних об'єктів рекреаційного призначення за межами населеного пункту на території Квітневого старостинського округу Коростишівської міської ради						
Зм.	Кіл	№ докум.	Підпис	Дата	Замовник: Коростишівська районна державна адміністрація				Стадія	Аркуш	Аркушів
	ГАП	Моргоєва О.Ю.							ДПТ	9	11
Н. контр.		Моргоєва О.Ю.			Креслення поперечних профілів вулиць.				пп"Домобуд ВС" Кваліфікаційний сертифікат АА №002420 м. Житомир		
Перевір.		Ібатаєва В.І.									
Розроб.		Познахір О.Ю.									