


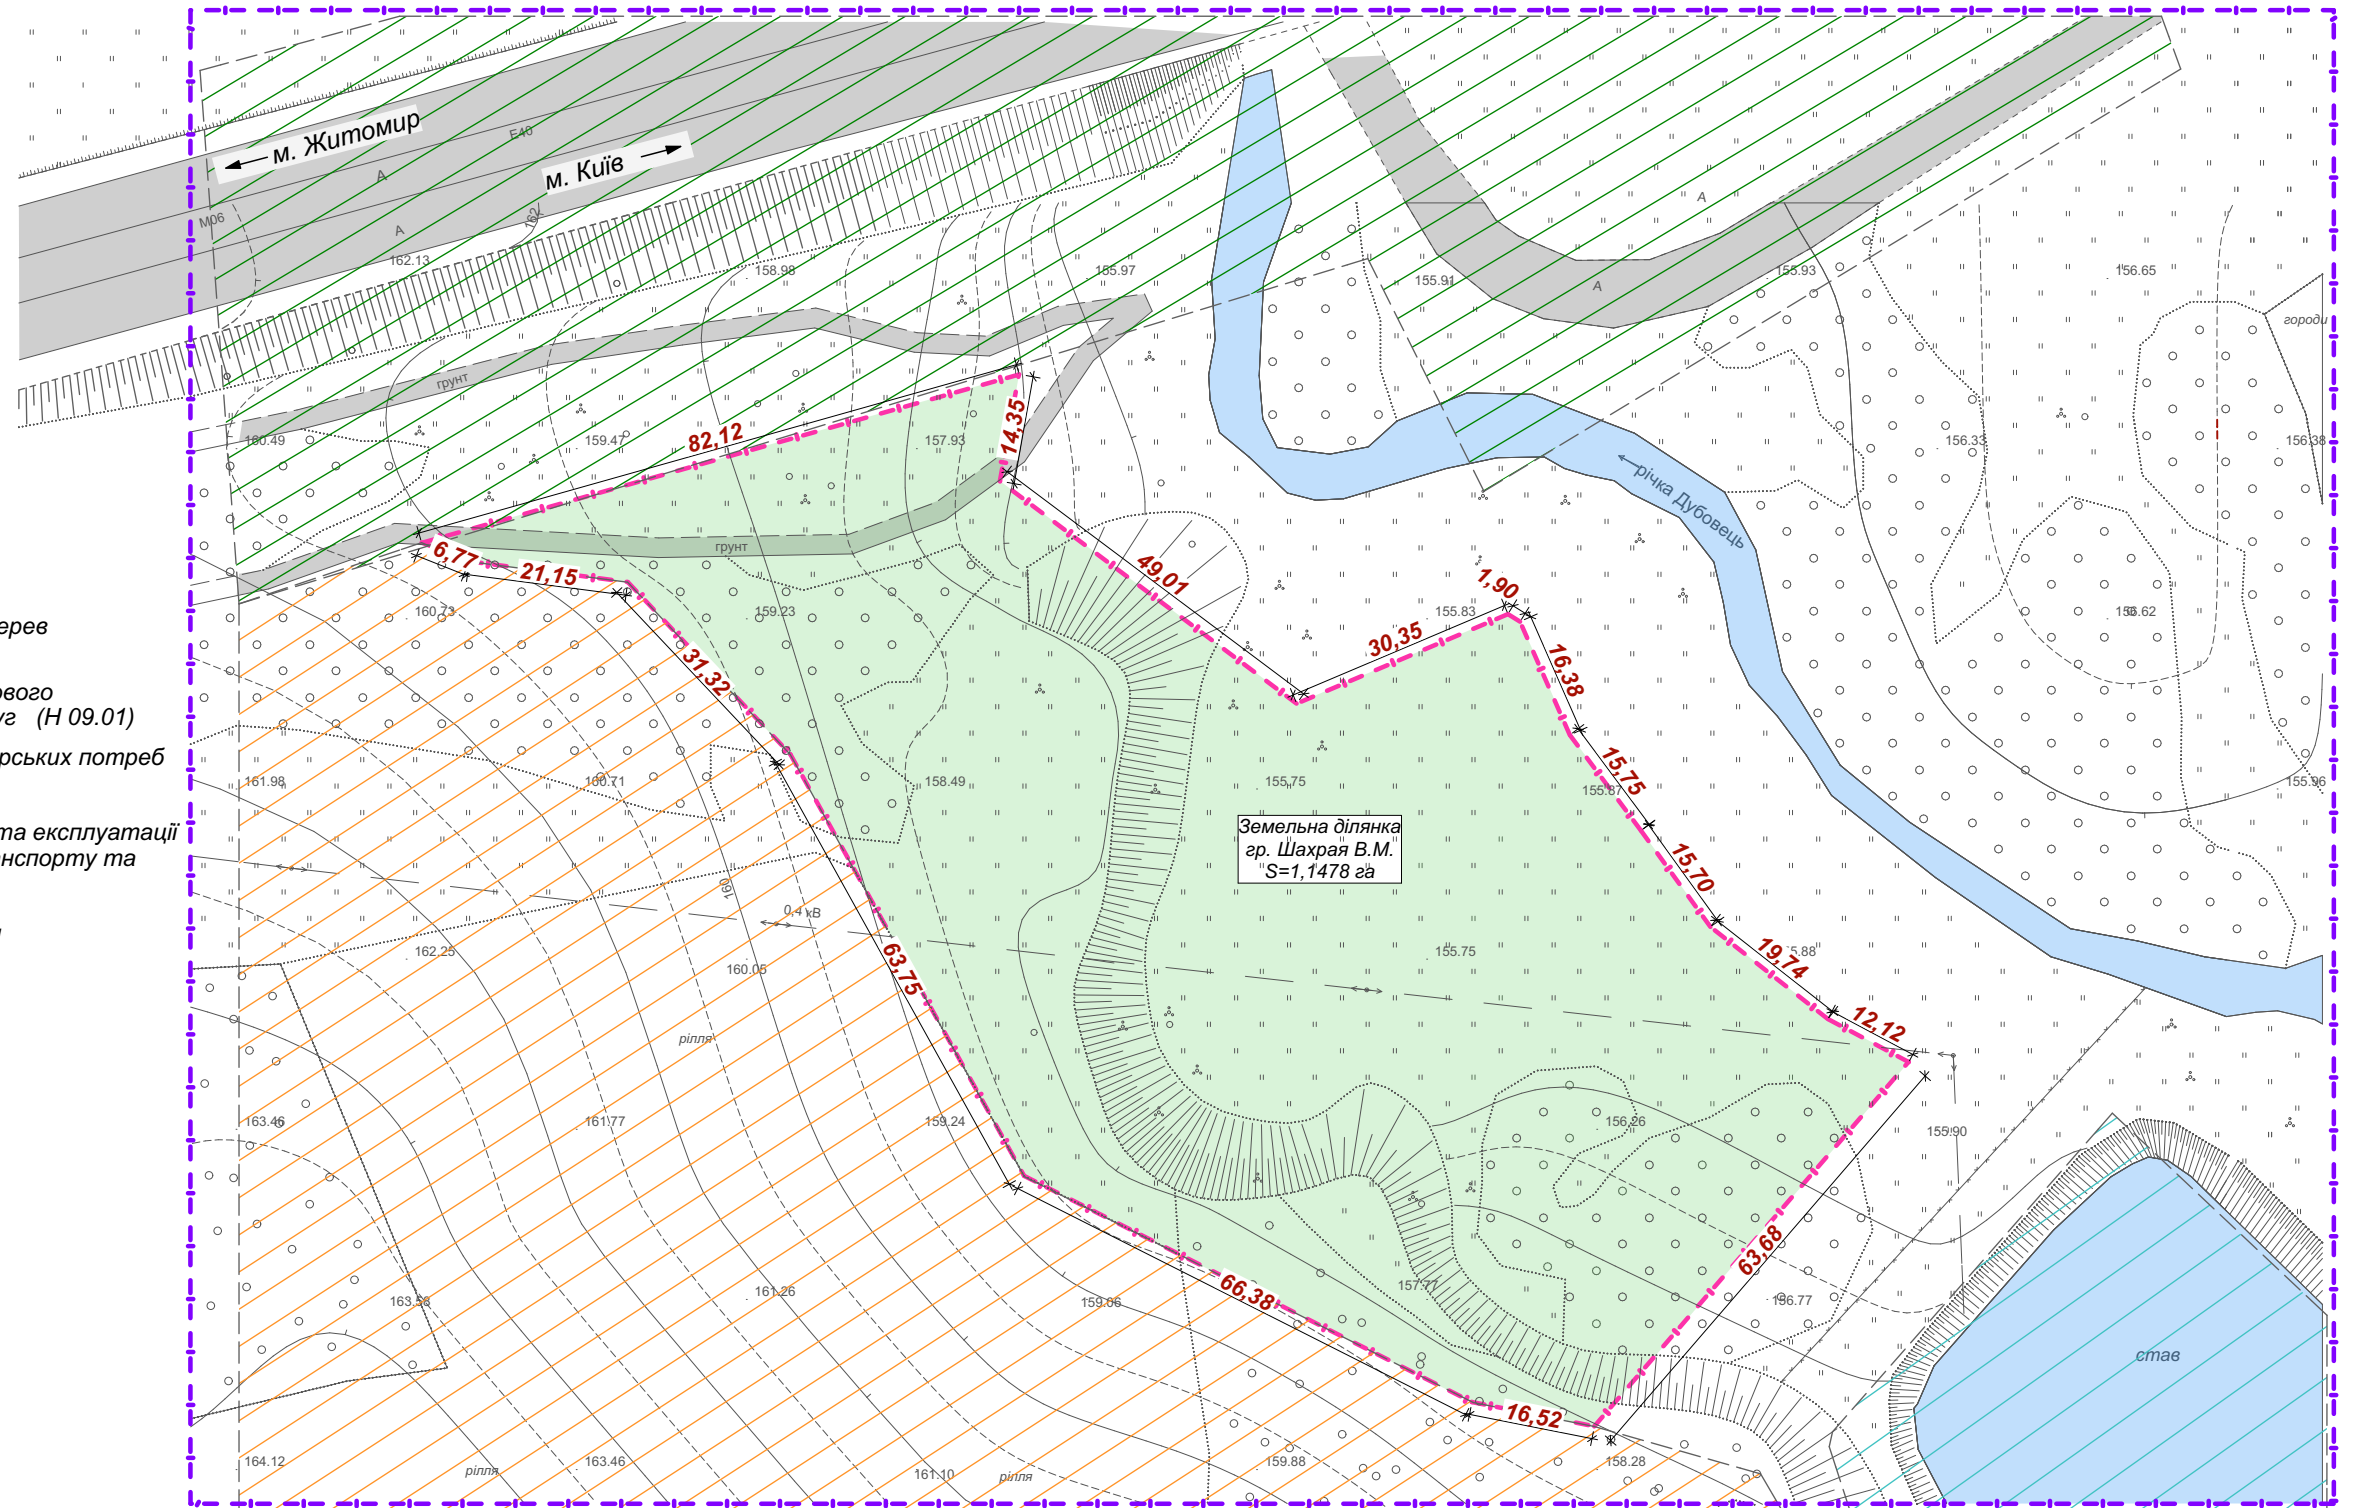

ПЛАН ІСНУЮЧОГО ВИКОРИСТАННЯ ТЕРИТОРІЇ  
(М 1:1000).

Умовні позначення

- Асфальтобетонне покриття
- Трав'яна рослинність, насадження дерев та кущів
- Земельна ділянка для ведення лісового господарства і пов'язаних з ним послуг (Н 09.01)
- Земельна ділянка для рибогосподарських потреб (І 09.01)
- Земельна ділянка для розміщення та експлуатації будівель і споруд автомобільного транспорту та дорожнього господарства (J 12.04)
- Межа проектуємої земельної ділянки
- Межа розроблення ДПТ
- ЛЕП 0,4 кВ
- Паркан
- Укіс



1. Система висот - Балтійська, система координат - УСК 2000.
2. Розміри прив'язування дані в метрах.
3. Умовні позначення на робочих кресленнях прийняті по ДСТУ Б А 2.4-2-95.
4. Даний проект виконано у відповідності до діючих норм і правил.

						15-2019	ГП				
						Детальний план території земельної ділянки для розміщення стаціонарних об'єктів рекреаційного призначення за межами населеного пункту на території Квітневого старостинського округу Коростишівської міської ради					
Зм.	Кіл	№ документа	Підпис	Дата		Замовник: Коростишівська районна державна адміністрація			Стадія	Аркуш	Аркушів
ГАП		Моргоєва О.Ю.							ДПТ	3	11
Н. контроль		Моргоєва О.Ю.				План існуючого використання території (М 1:1 000).			пл "Домобуд-ВС" Кваліфікаційний сертифікат серія АА №002420 м. Житомир		
Перевірів		Ібатаєва В.І.									
Розробив		Познахір О.Ю.									