


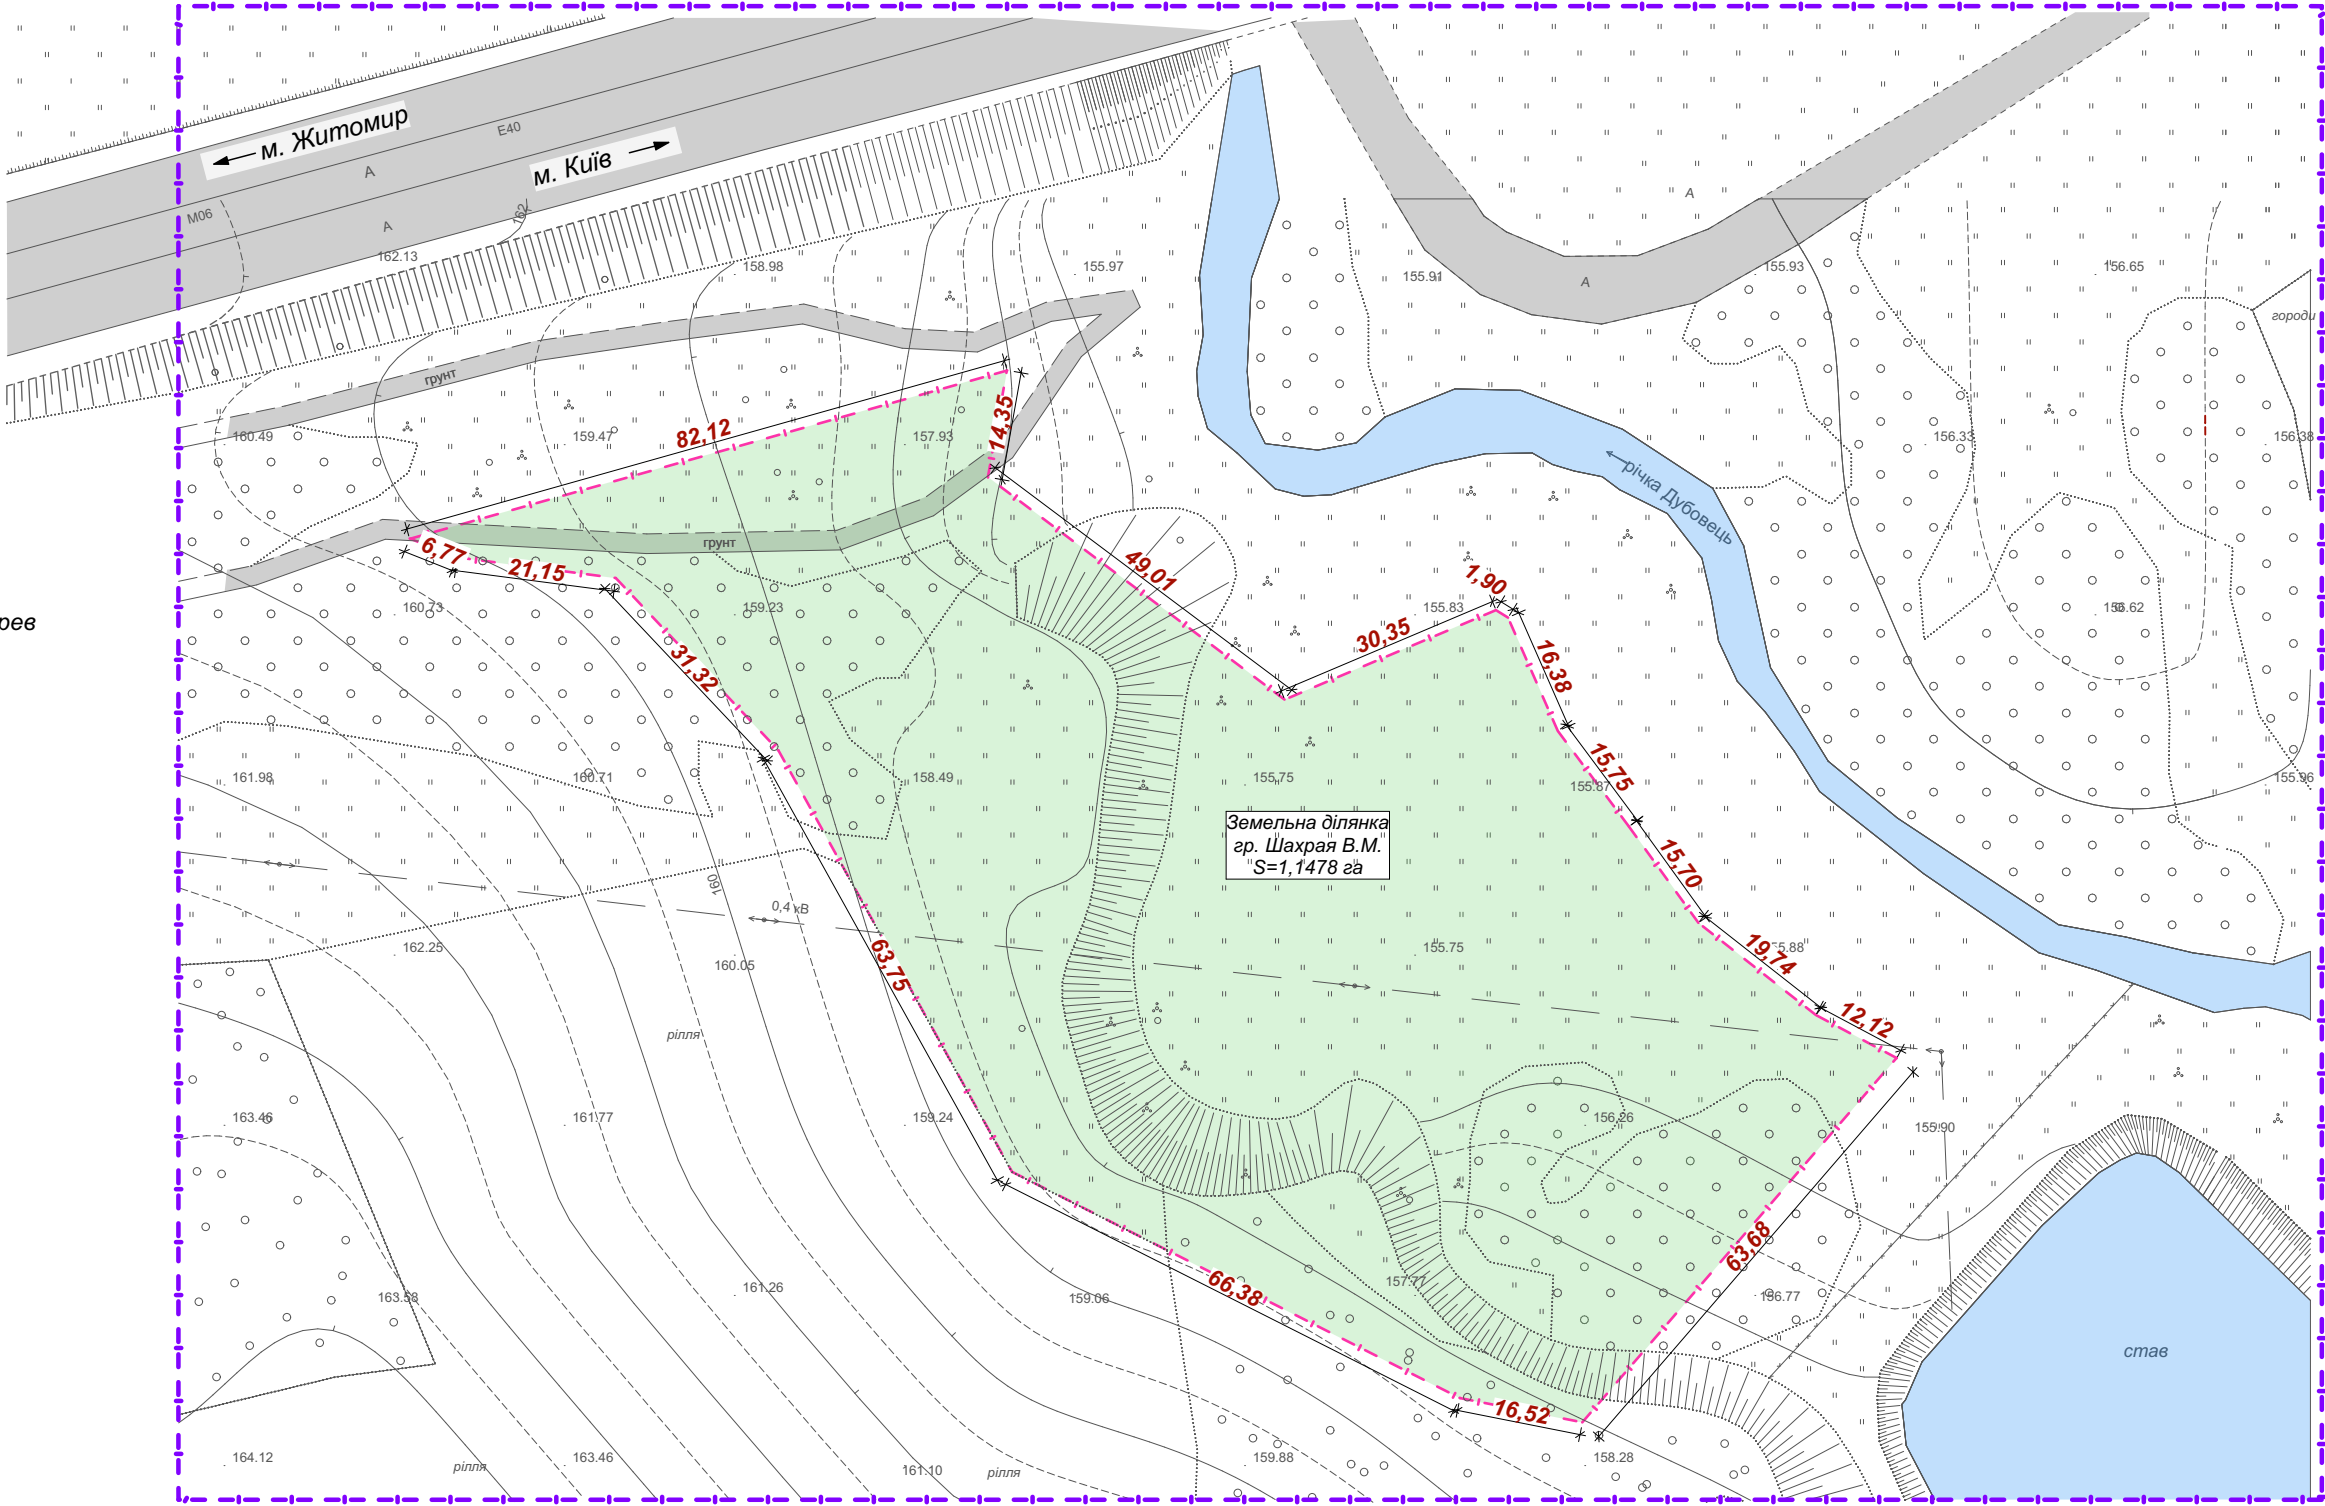

ОПОРНИЙ ПЛАН
(М 1:1000).



Умовні позначення

- Асфальтобетонне покриття
- Трав'яна рослинність, насадження дерев та кущів
- Межа проектуємої земельної ділянки
- Межа розроблення ДПТ
- ЛЕП 0,4 кВ
- Паркан
- Укіс

1. Система висот - Балтійська, система координат - УСК 2000.
2. Розміри прив'язування дані в метрах.
3. Умовні позначення на робочих кресленнях прийняті по ДСТУ Б А 2.4-2-95.
4. Даний проект виконано у відповідності до діючих норм і правил.

						15-2019			ГП			
						Детальний план території земельної ділянки для розміщення стаціонарних об'єктів рекреаційного призначення за межами населеного пункту на території Квітнєвого старостинського округу Коростишівської міської ради						
Зм.	Кіл	№ документа	Підпис	Дата		Замовник: Коростишівська районна державна адміністрація		Стадія	Аркуш	Аркушів		
	ГАП	Моргоєва О.Ю.						ДПТ	4	11		
Н. контроль		Моргоєва О.Ю.				Опорний план (М 1:1 000).		пп "Домобуд-ВС" Кваліфікаційний сертифікат серія АА №002420 м. Житомир				
Перевірів		Ібатаєва В.І.										
Розробив		Познахір О.Ю.										