




СХЕМА ПЛАНУВАЛЬНИХ ОБМЕЖЕНЬ
(М 1:1000).

- Умовні позначення
- Асфальтобетонне покриття
 - Трав'яна рослинність, насадження дерев та кущів
 - Охоронна зона ЛЕП 0,4 кВ - 2,0 м
 - Межа проектуємої земельної ділянки
 - Межа розроблення ДПТ
 - Червона лінія
 - ЛЕП 0,4 кВ
 - Паркан
 - Укіс
 - Прибережна захисна смуга 25м

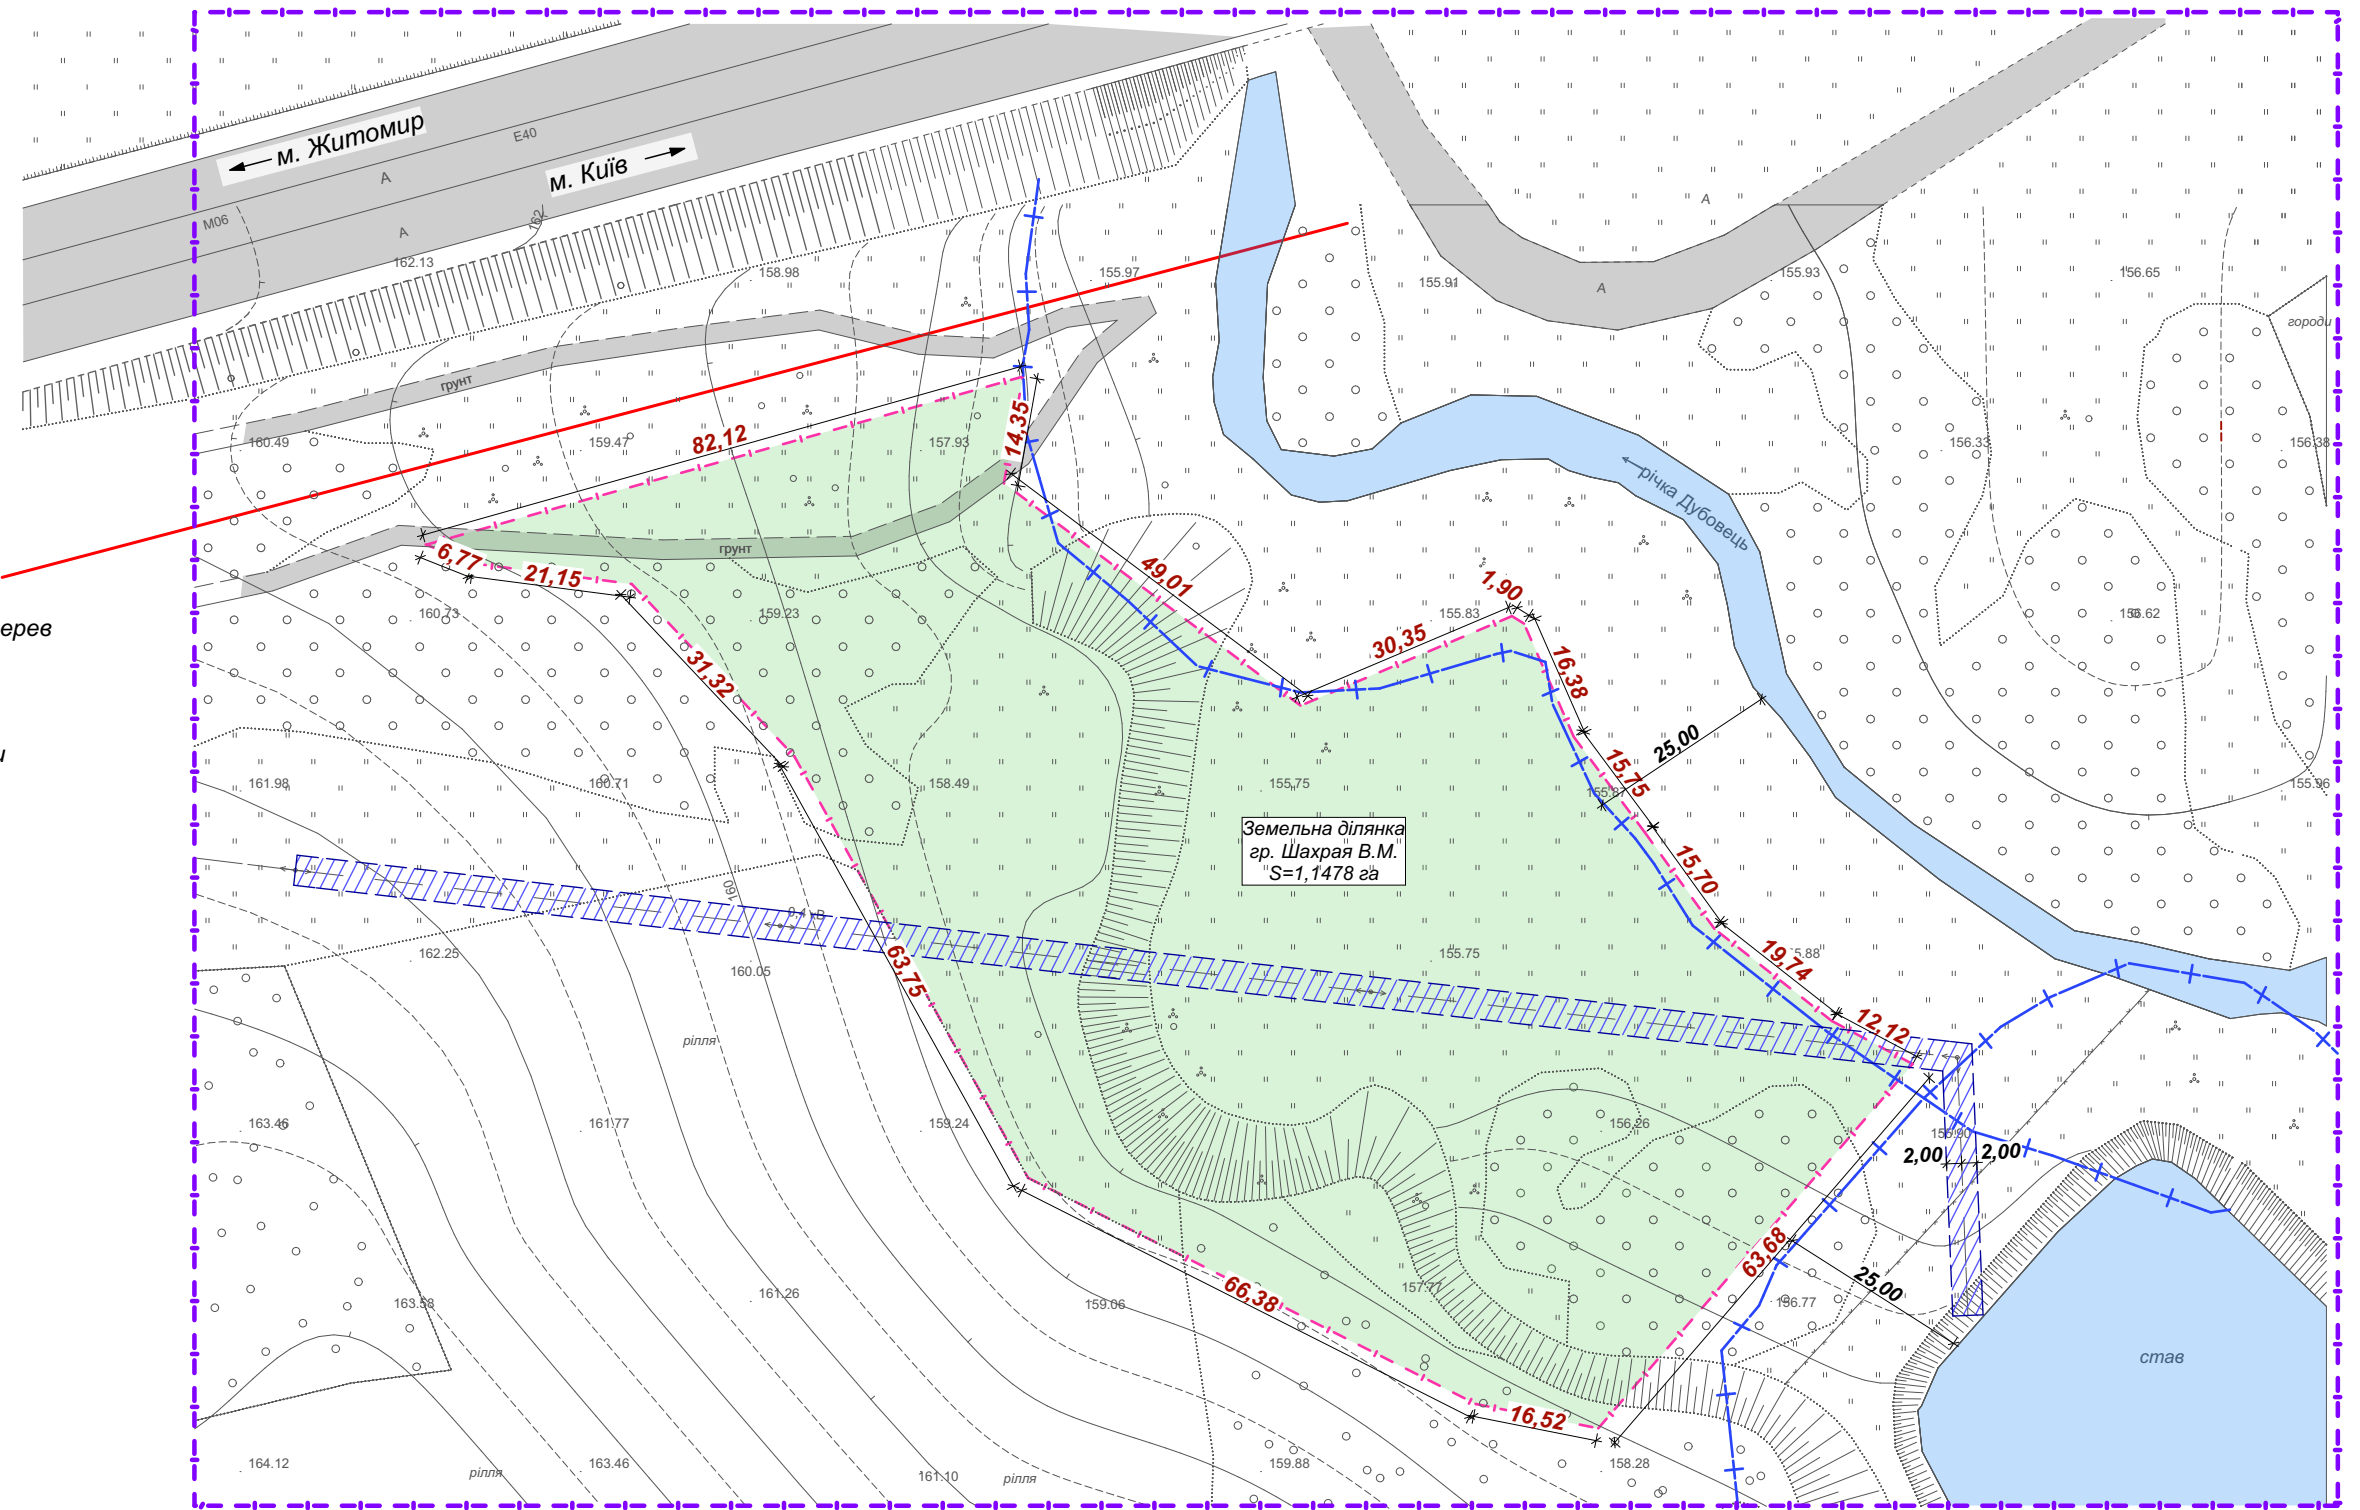

1. Система висот - Балтійська, система координат - УСК 2000.
2. Розміри прив'язування дані в метрах.
3. Умовні позначення на робочих кресленнях прийняті по ДСТУ Б А 2.4-2-95.
4. Даний проект виконано у відповідності до діючих норм і правил.

						15-2019	ГП				
						Детальний план території земельної ділянки для розміщення стаціонарних об'єктів рекреаційного призначення за межами населеного пункту на території Квітневого старошинського округу Коростишівської міської ради					
Зм.	Кіл	№ документа	Підпис	Дата		Замовник: Коростишівська районна державна адміністрація			Стадія	Аркуш	Аркуші
ГАП		Моргоєва О.Ю.							ДПТ	5	11
Н. контроль		Моргоєва О.Ю.				Схема планувальних обмежень (М 1:1 000).			пп "Домобуд-ВС" Кваліфікаційний сертифікат серія АА №002420 м. Житомир		
Перевірів		Ібатаєва В.І.									
Розробив		Познахір О.Ю.									