


Інв.№ оригін.	Підпис і дата	Взам. інв. №



Зм.	Кільк.	Аркуш	Недок.	Підпис	Дата	Коростишівська об'єднана територіальна громада Житомирської області
Кер. АПБ-5	Бондар					Генеральний план с. Вільнянка
ГАП	Бондар					
Розробив	Криворучко					Схема розташування населеного пункту в системі розселення

1 7 3 4 8 - Г П	Стадія	Аркуш	Аркушів
Генеральний план с. Вільнянка	ГП	1	1

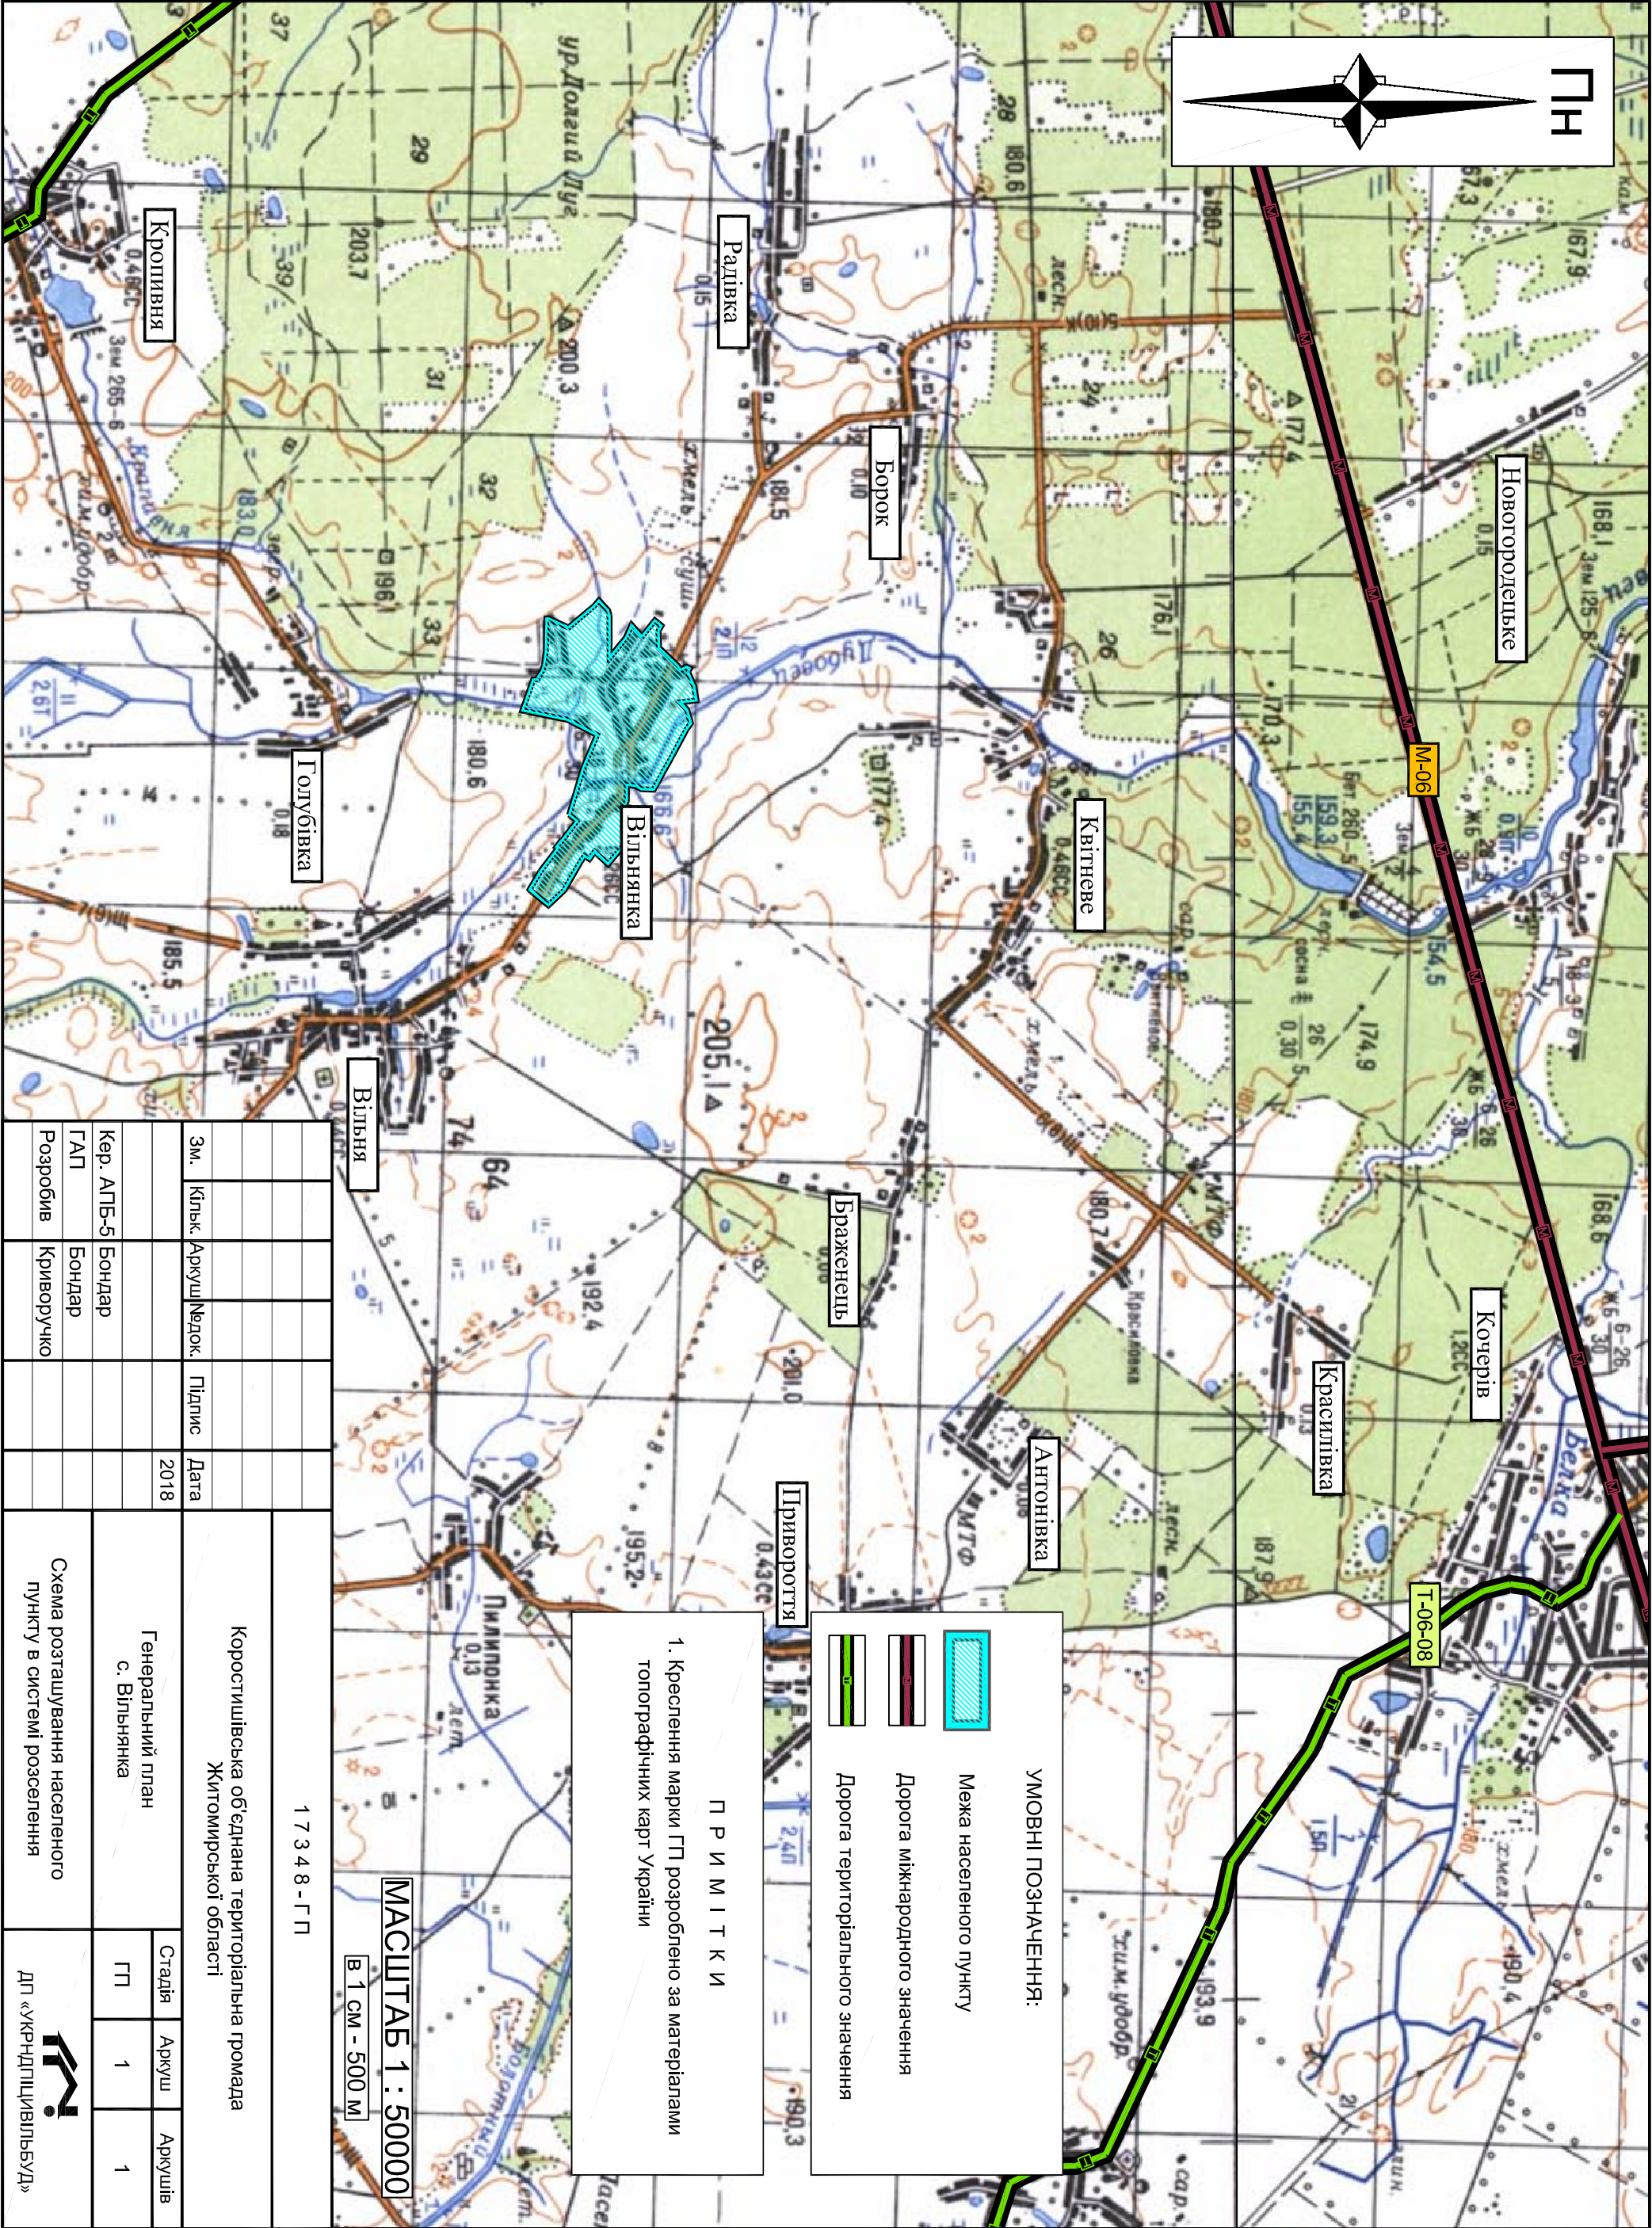

ДП «УкрДіпЦивільБуд»