


Інв.№ оригін.	Підпис і дата	Взам. інв. №

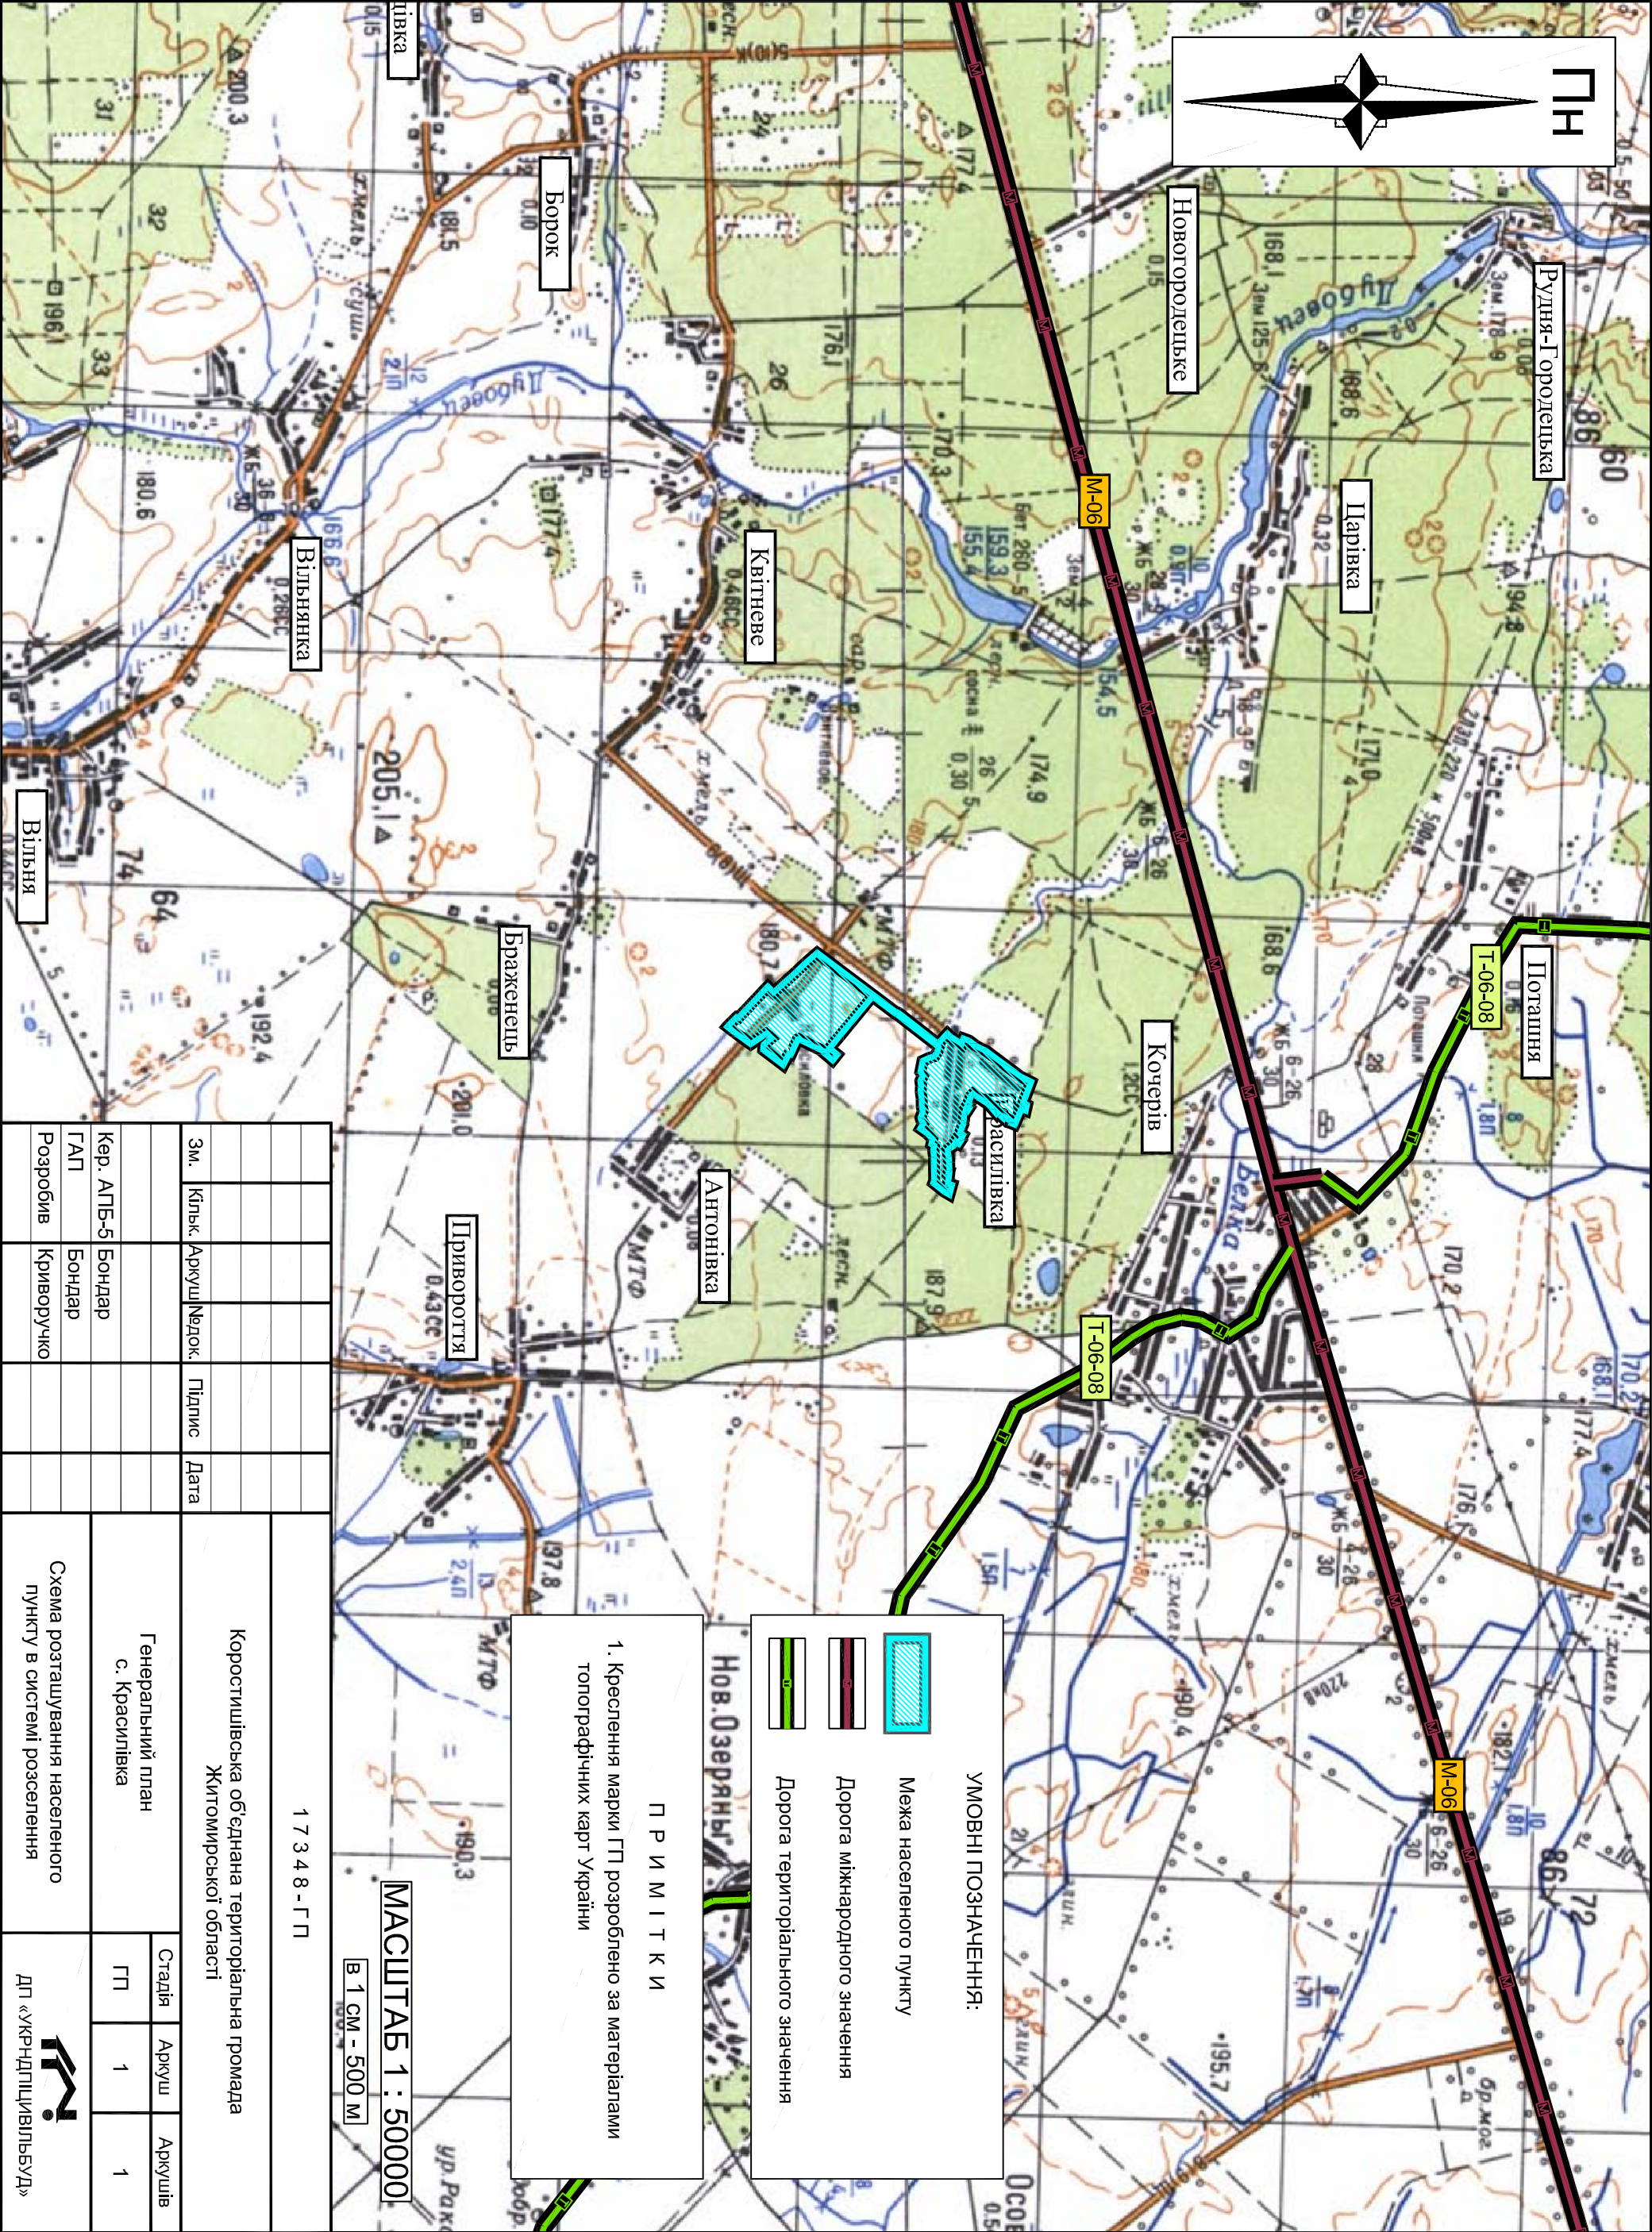

Зм.	Кільк.	Аркуш	Нерок	Підпис	Дата	Коростишівська об'єднана територіальна громада Житомирської області
Кер. АПБ-5	Бондар					Генеральний план с. Красилівка
ГАП	Бондар					
Розробив	Криворучко					Схема розташування населеного пункту в системі розселення

УМОВНІ ПОЗНАЧЕННЯ:

- Межа населеного пункту
- Дорога міжнародного значення
- Дорога територіального значення

П Р И М І Т К И

1. Креслення марки ГП розроблено за матеріалами  
топографічних карт України

МАСШТАБ 1 : 50000

В 1 СМ - 500 М

1 7 3 4 8 - Г П