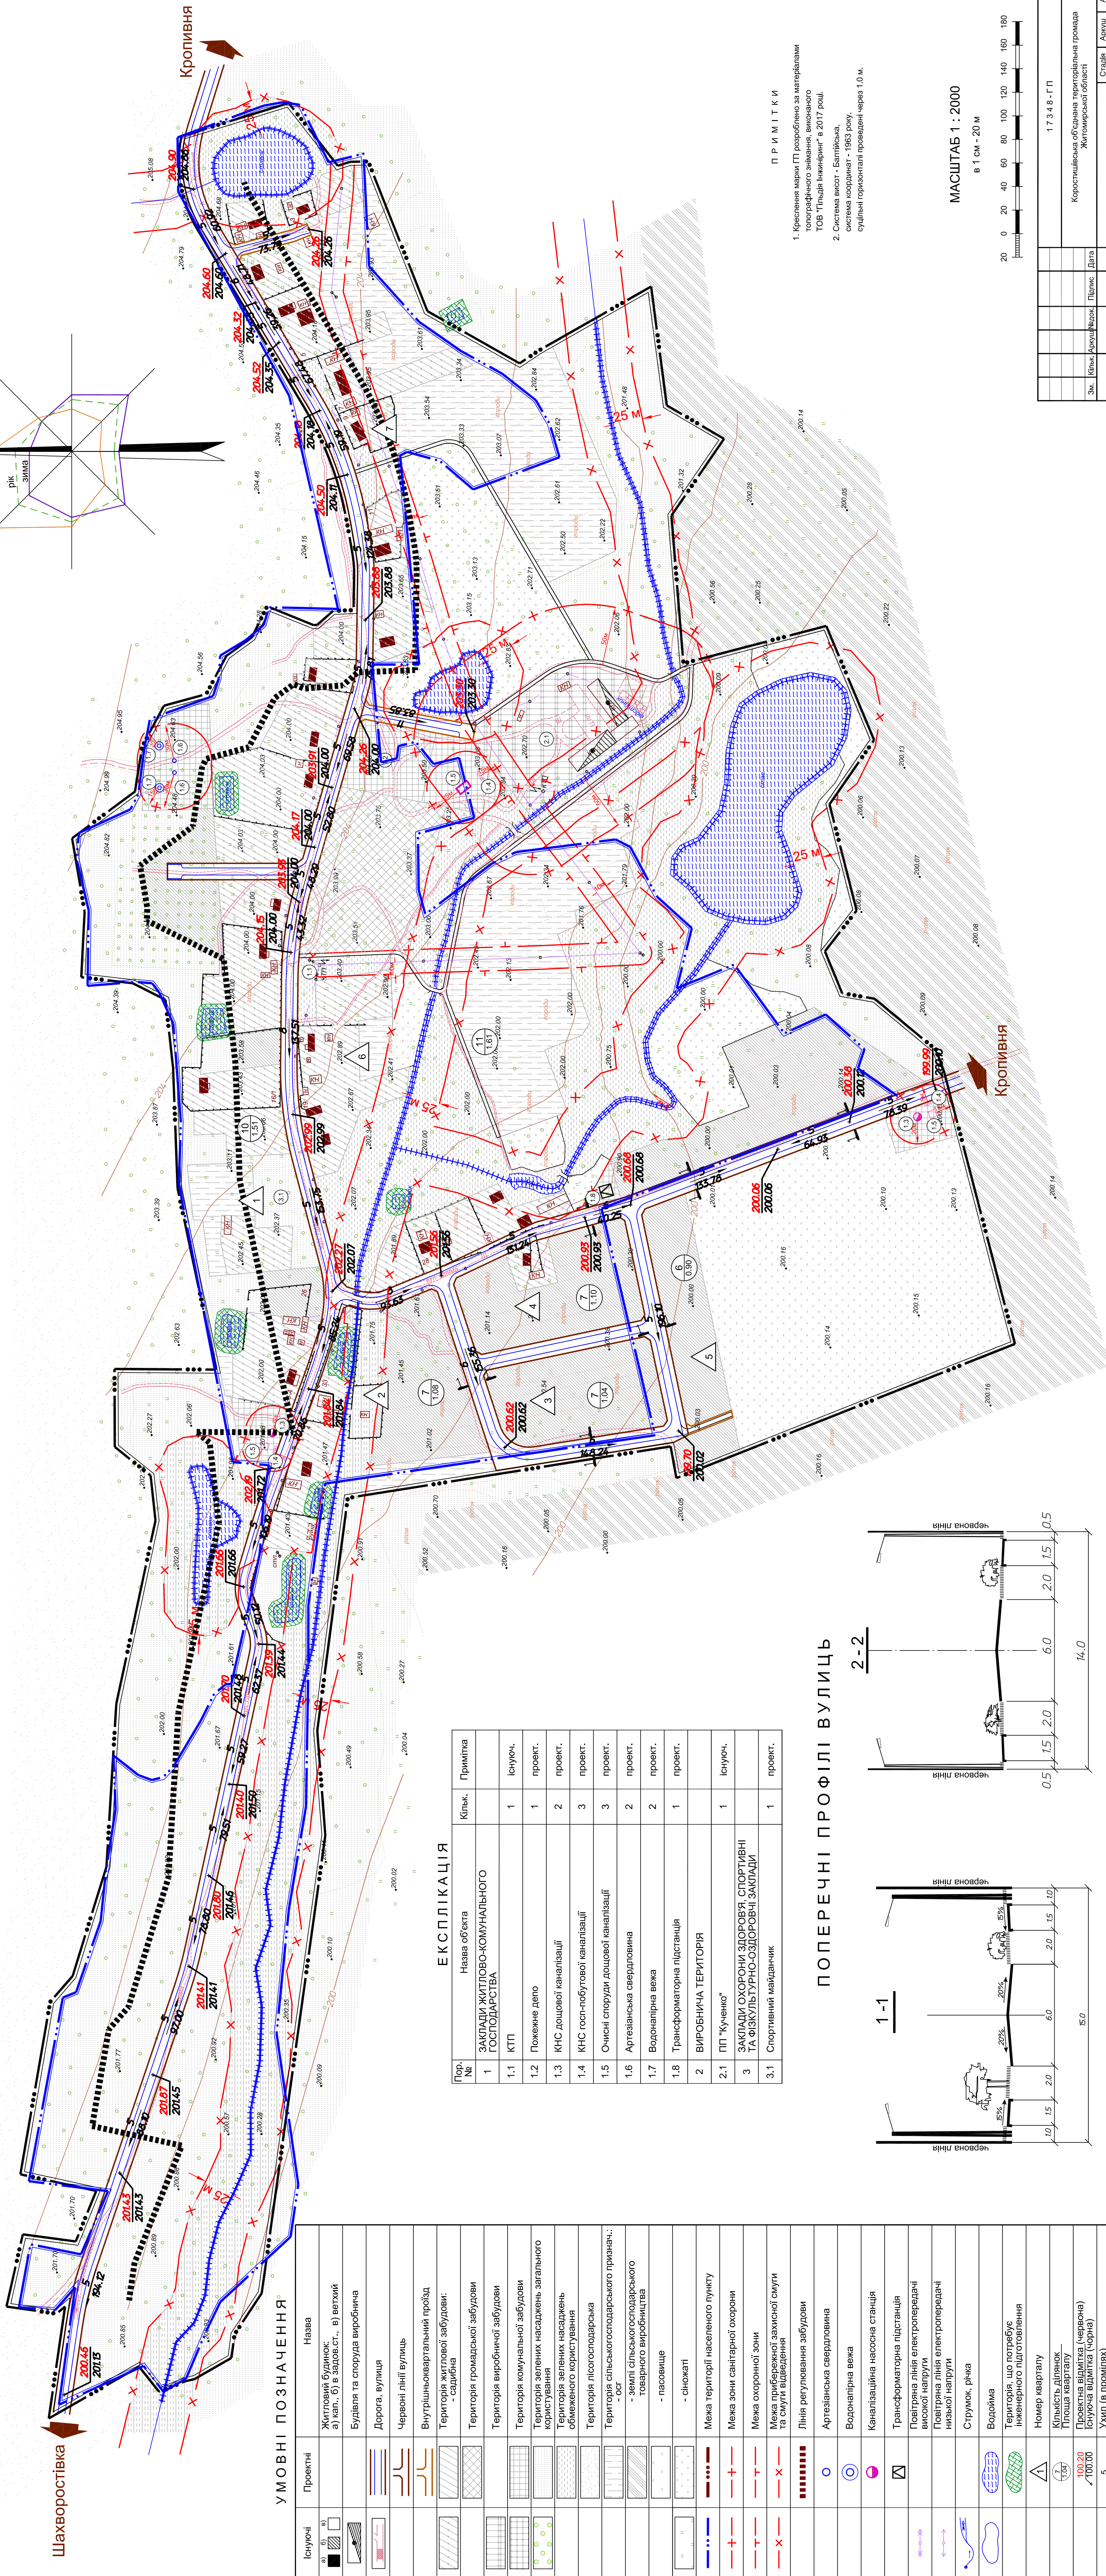


ГЕНЕРАЛЬНИЙ ПЛАН С. ЄЛИЗАВЕТІВКА

СХЕМА ІНЖЕРНЕРНОЇ ПІДГОТОВКИ ТА ЗАХИСТУ ТЕРИТОРІЇ

[illegible]