


ГЕНЕРАЛЬНИЙ ПЛАН С. ЄЛИЗАВЕТІВКА
Коростишівського району Житомирської області


СХЕМА ВУЛИЧНО-ДОРОЖНЬОЇ МЕРЕЖІ
СІЛЬСЬКОГО ТА ЗОВНІШНЬОГО ТРАНСПОРТУ

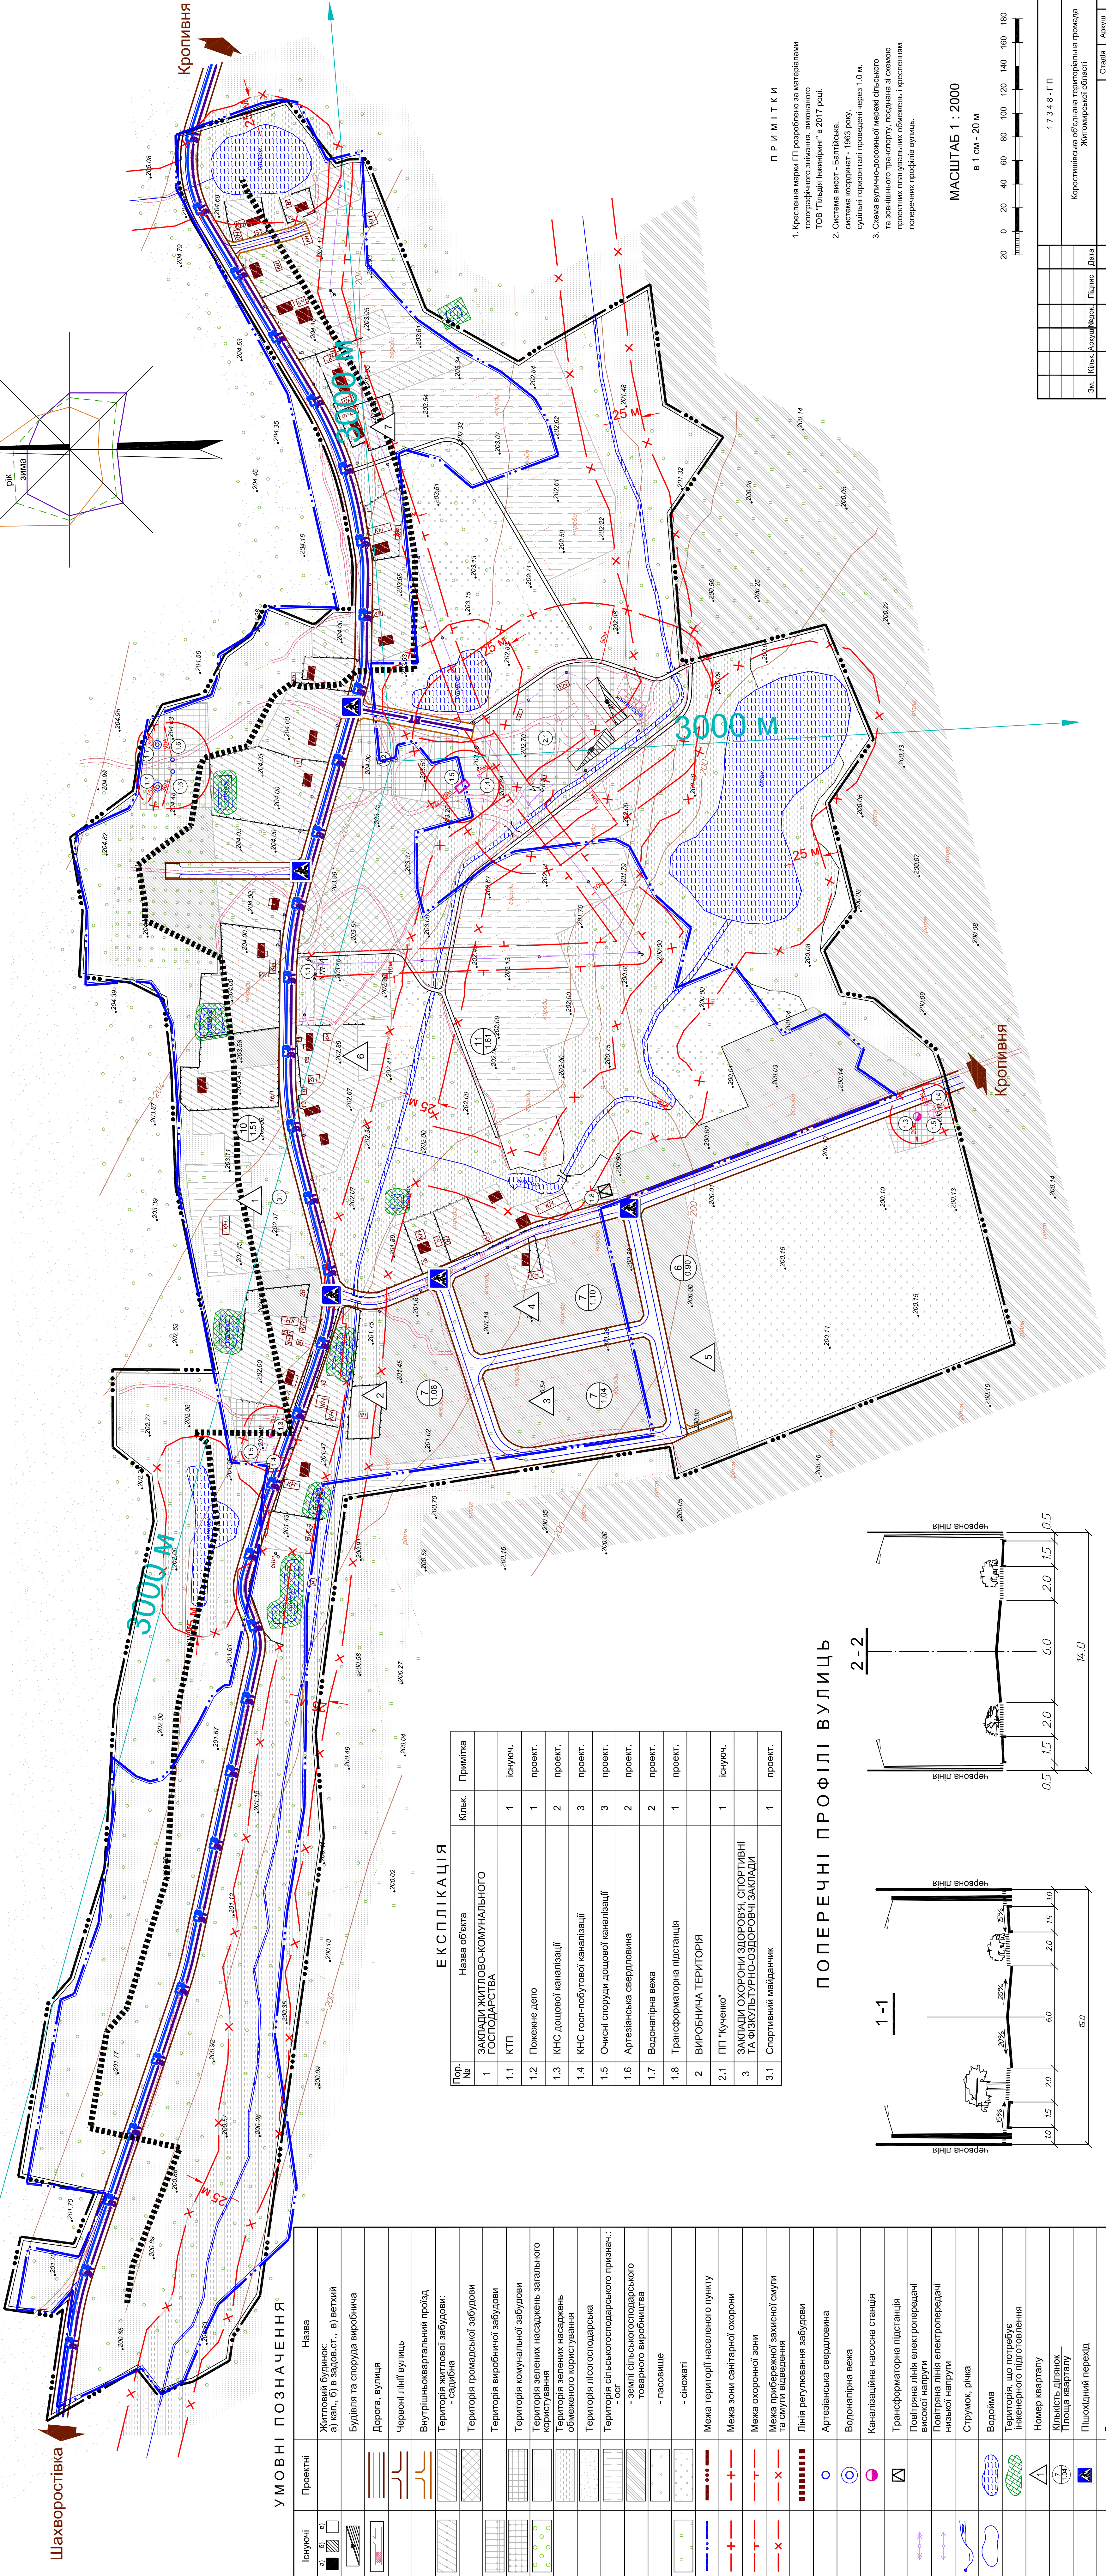

ЕКСКЛІКАЦІЯ

Пор. №	Назва об'єкта	Кл.к.	Примітка
1	ЗАКЛАДИ ЖИТЛОВО-КОМУНАЛЬНОГО ГОСПОДАРСТВА		
1.1	КТП	1	Існуюч.
1.2	Пожнеже депо	1	проект.
1.3	КНС дошової каналізації	2	проект.
1.4	КНС госп-побутової каналізації	3	проект.
1.5	Очистні споруди дошової каналізації	3	проект.
1.6	Артезіанська свердловина	2	проект.
1.7	Водонапірна вежа	2	проект.
1.8	Трансформаторна підстанція	1	проект.
2	ВИРОБНИЧА ТЕРИТОРІЯ		
2.1	ПП "Кученів"	1	Існуюч.
3	ЗАКЛАДИ ОХОРОНИ ЗДОРОВ'Я, СПОРТИВНІ ТА ЛІКУВАЛЬНО-ОДНОВІЧІ ЗАКЛАДИ		
3.1	Спортивний майданчик	1	проект.

ПОПЕРЕЧНІ ПРОФІЛІ ВУЛИЦЬ

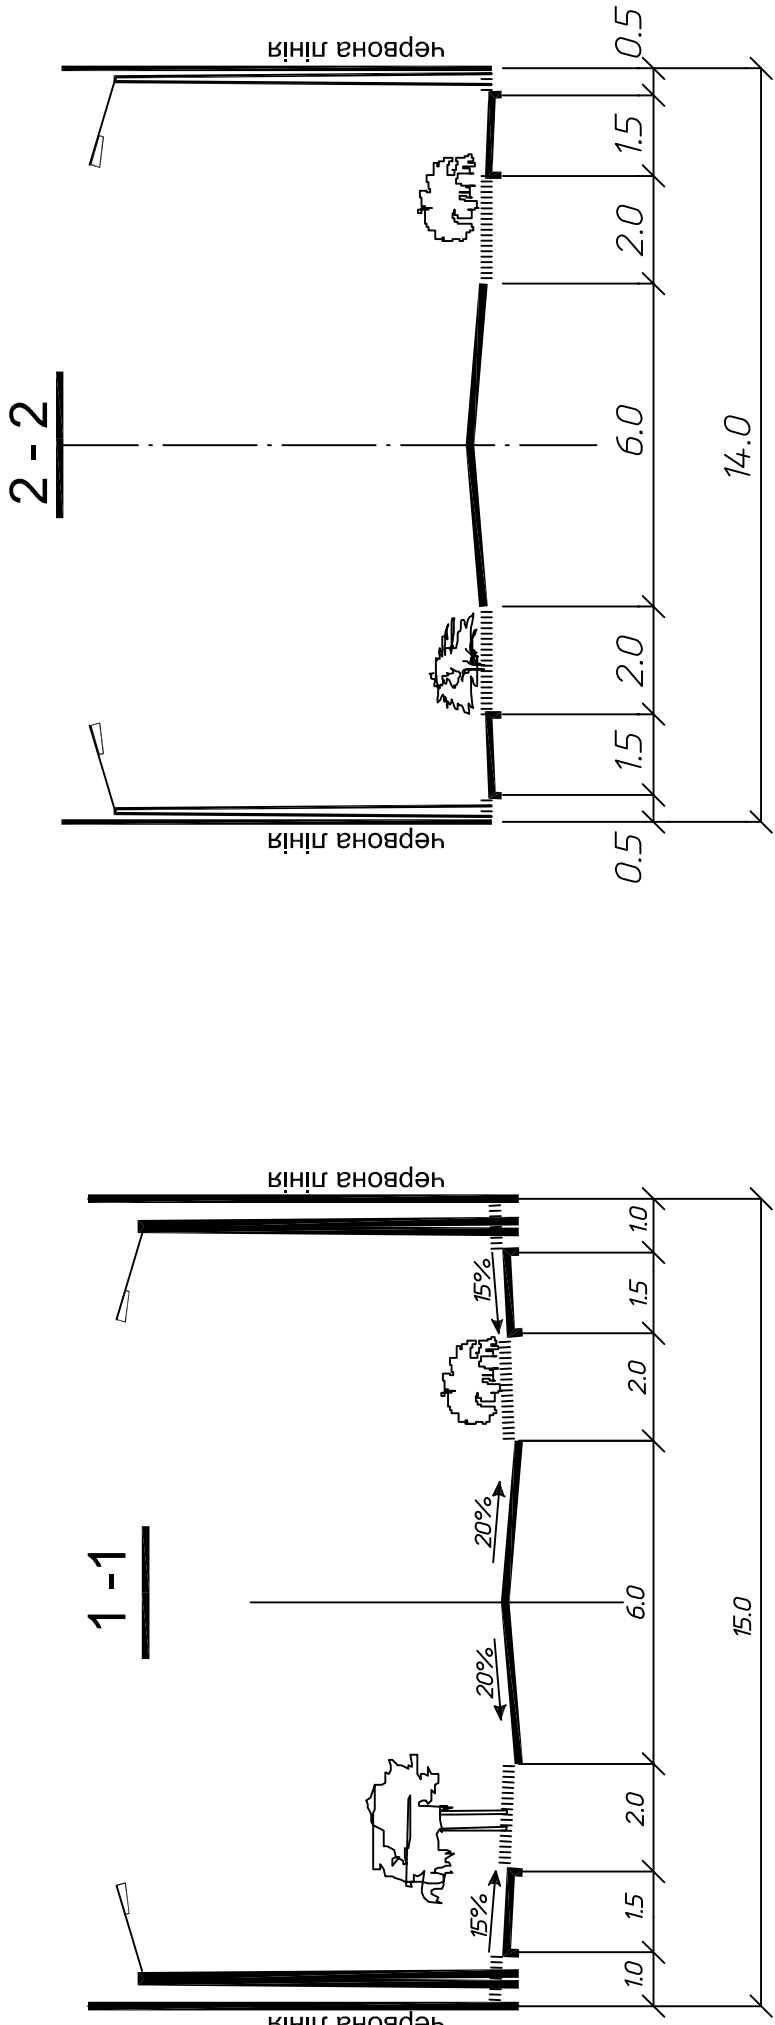


УМОВНІ ПОЗНАЧЕННЯ

Існуючі	Проектні	Назва
Житловий будинок: а) кап., б) в задов. ст., в) ветхий		
Будівля та споруда виробника		
Дорога, вулиця		
Червоні лінії вулиць		
Внутрішньоквартальний проїзд		
Територія житлової забудови: - садиба		
Територія громадської забудови		
Територія виробничої забудови		
Територія комунальної забудови		
Територія зелених насаджень загального користування		
Територія зелених насаджень обмеженого користування		
Територія лісогосподарська		
Територія сільськогосподарського признач.: - ося - пасовище		
Територія сільськогосподарського товарного виробництва		
- пасовище		
- онокаті		
Межа території населеного пункту		
Межа зони санітарної охорони		
Межа охоронної зони		
Межа прибережної захисної смуги та смуги відведення		
Лінія регулювання забудови		
Артезіанська свердловина		
Водонапірна вежа		
Каналізаційна насосна станція		
Трансформаторна підстанція		
Повітряна лінія електропередачі високої напруги		
Повітряна лінія електропередачі низької напруги		
Струмчок, річка		
Водойма		
Територія, що потребує інженерного підготування		
Номер кварталу		
Кількість ділянок		
Площа кварталу		
Пішохідний перехід		
Головна вулиця		
Вантажний транспорт		
Радіус пішохідної доступності		

1. Креслення мари ПТ розроблено за матеріалами топографічного знімання, виконаного ТОВ "Гідаві Інжиніринг" в 2017 році.
2. Система висот - Балтійська, суцільні горизонталі проведени через 1,0 м.
3. Схема вулично-дорожньої мережі сільського та зовнішнього транспорту складена в системі AutoCAD з використанням стандартних профілів вулиць.

МАСШТАБ 1 : 2000
в 1 см - 20 м

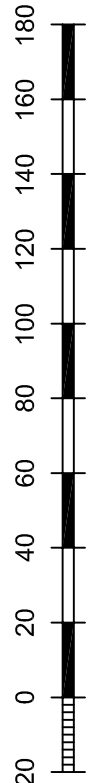

Зм.	Кільк.	Арх.	Масш.	Підпис	Дата	Коростишівська обласна територіальна громада Житомирської області
Мер. АПБ-3	Хвненю	Білодід	Гайдух	Генеральний план с. Єлизаветівка	ГП	4
Схема вулично-дорожньої мережі, сільського та зовнішнього транспорту	дп «Кученівська»					