



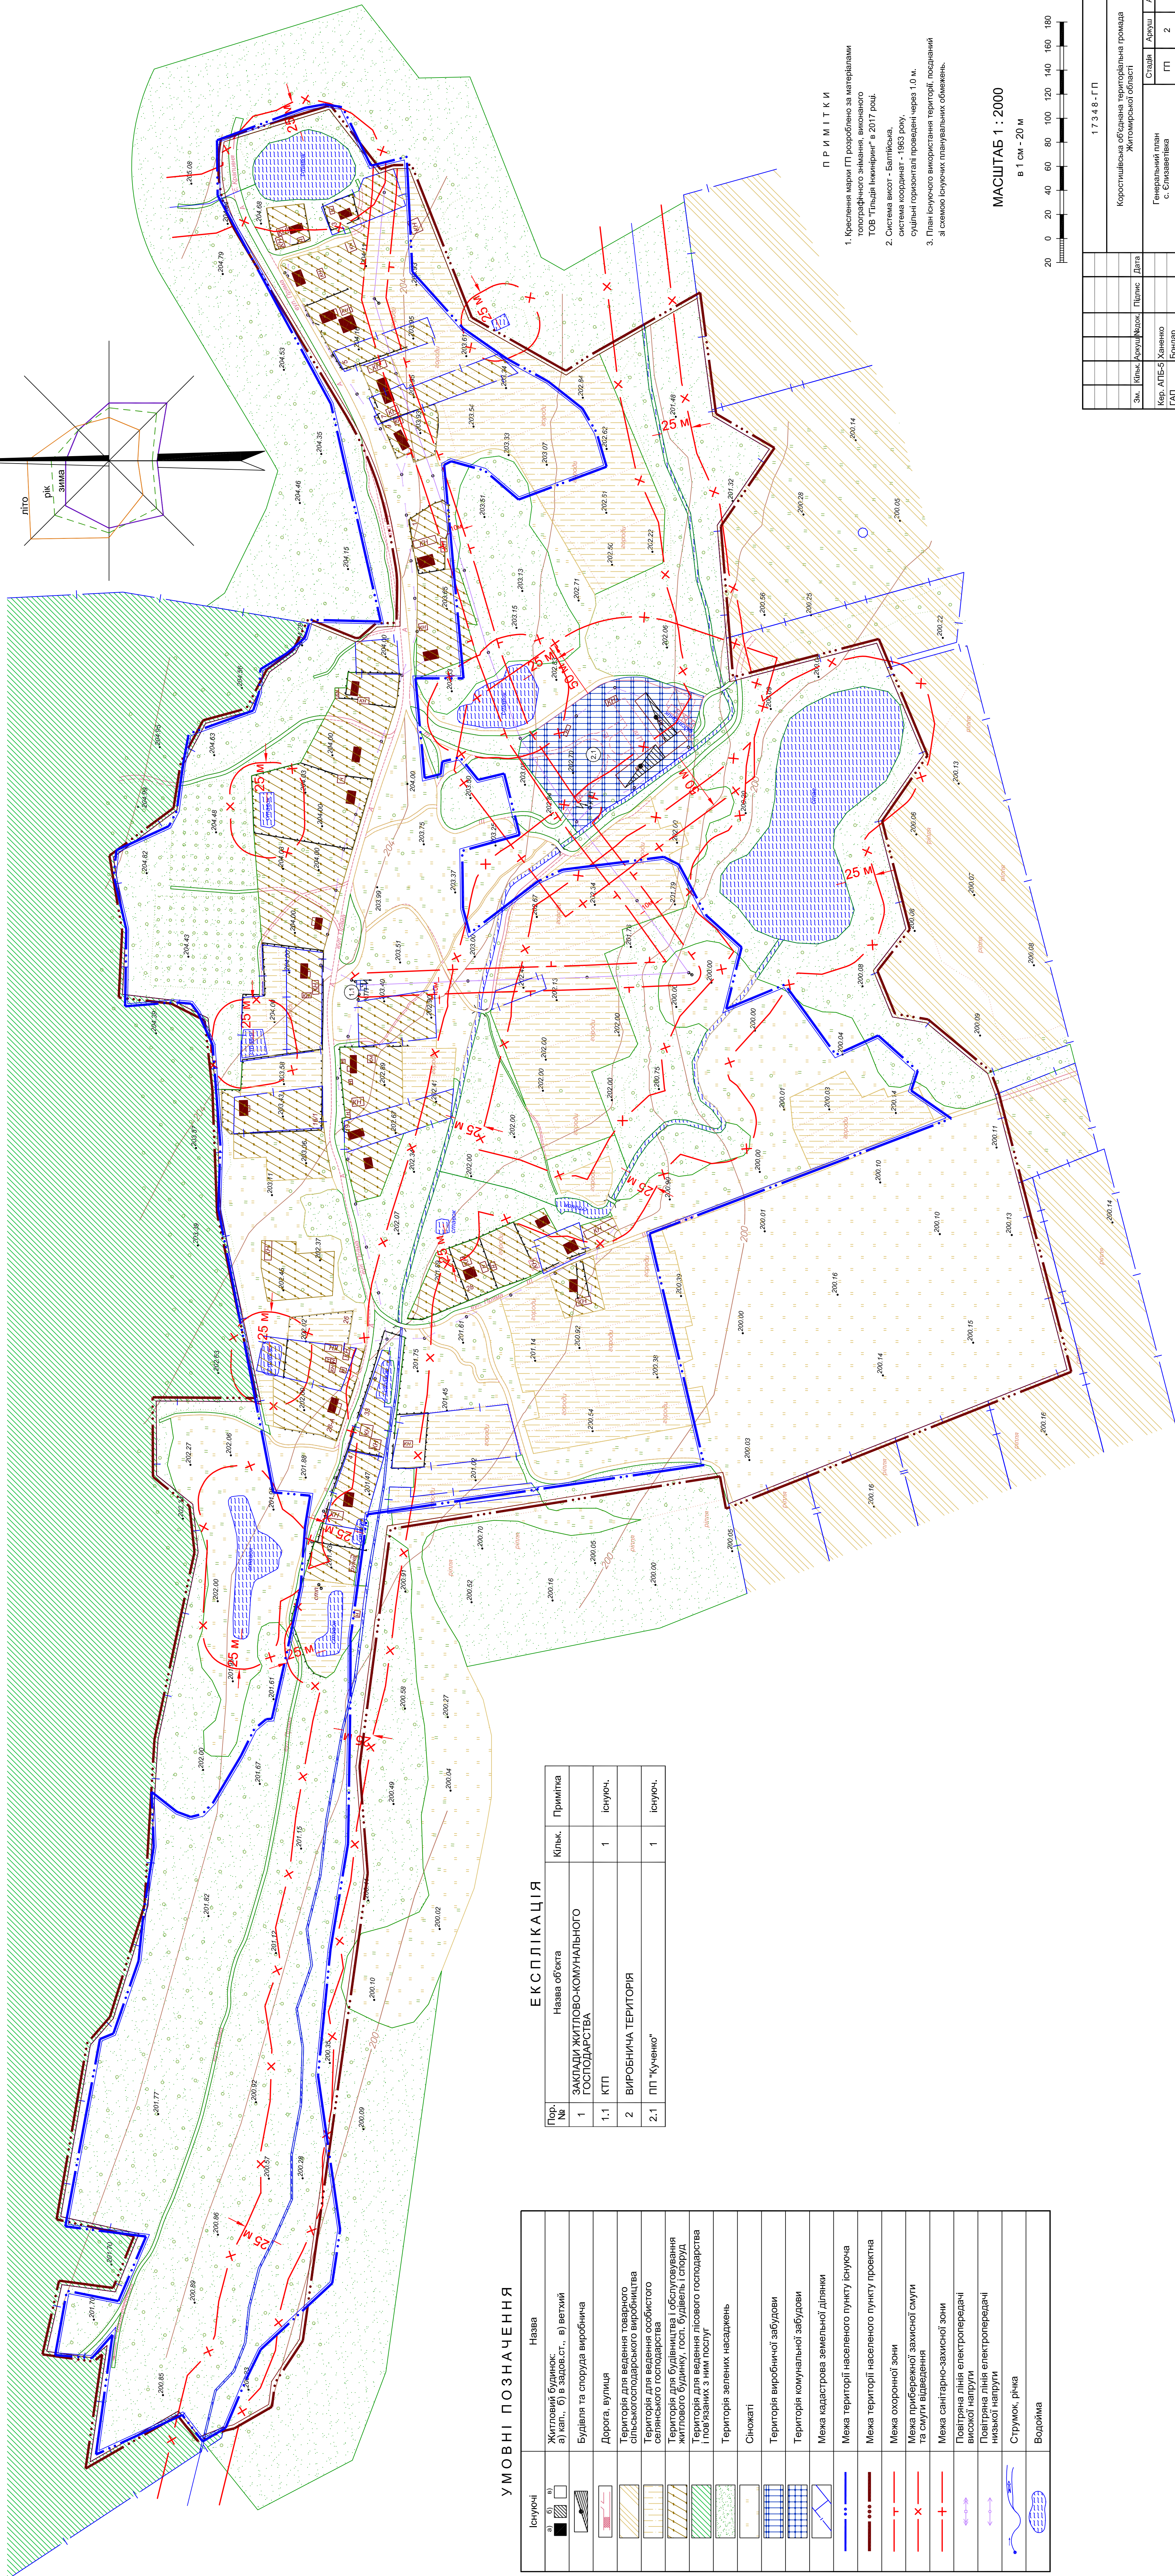

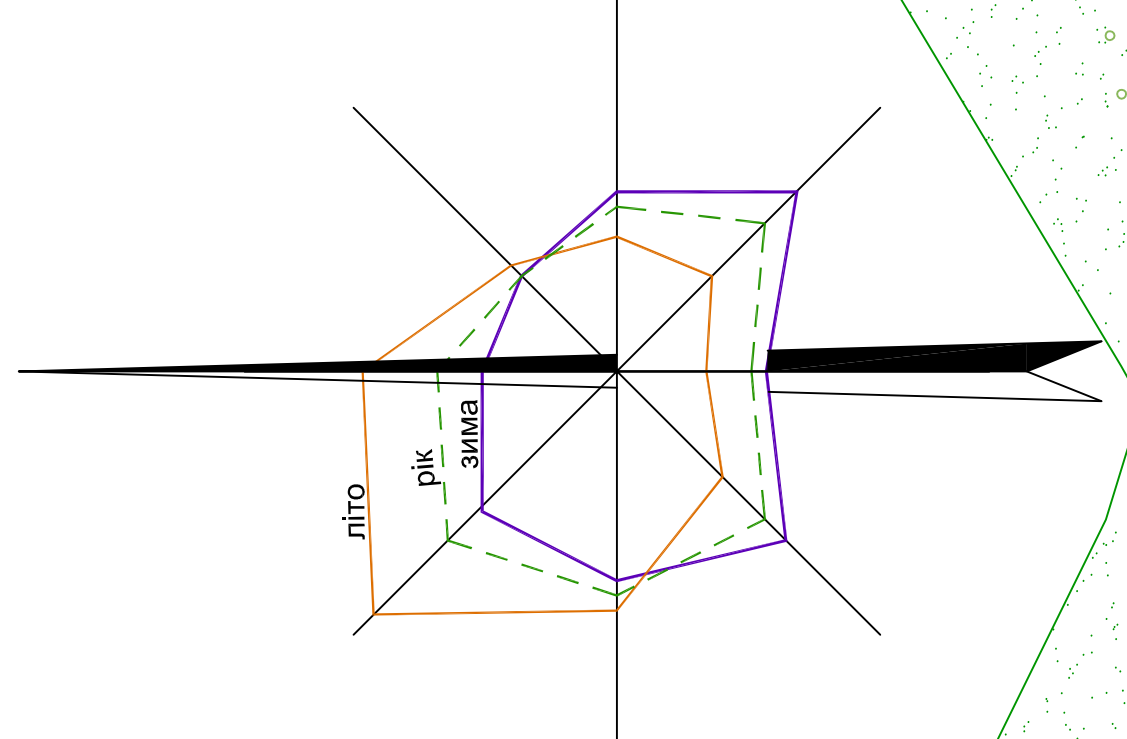


















II




Пор. №	Назва об'єкта	Класс.	Примітка
1	ЗАКЛАДИ ЖИТТОВО-КОМУНАЛЬНОГО ГОСПОДАРСТВА		
1.1	КТП	1	Існуч.
2	ВИРОБНИЧА ТЕРИТОРІЯ		
2.1	ПП "Кучино"	1	Існуч.


Іконучі	Назва
	Житловий будинок: а) кап., б) в завод.ст., в) ветхий
	Булевар та споруда виробника
	Дорога, вулиця
	Територія для ведення товарного обслуговування підприємства виробництва
	Територія для ведення особистого обслуговування підприємства
	Територія для бізнесу та обслуговування житлового будівл., госп. будівель і споруд
	Територія для ведення лісового господарства і пов'язаних з ним послуг
	Територія зелених насаджень
	Споживчі
	Територія виробничої забудови
	Територія комунальної забудови
	Межа кадастрова земельної ділянки
	Межа території населеного пункту (села)
	Межа території населеного пункту (села)
	Межа охоронної зони
	Межа прибережної захисної смуги та смуги відведення
	Межа санітарно-захисної зони
	Повітряна лінія електропередачі високої напруги
	Повітряна лінія електропередачі низької напруги
	Струмок, річка
	Водойма

П Р И М І Т К И

1. Креслення марки ГП розроблено за матеріалами топографічного знімання, виконаного ТОВ "Глобаль Інквірінг" в 2017 році.
2. Система висот - Балтійська, система координат - 1963 року, суцільні горизонталі проведених через 1,0 м.
3. План існуючого використання території, посланий за схемою існуючих планувальних обмежень.

МАСШТАБ 1 : 2000
В 1 см - 20 м

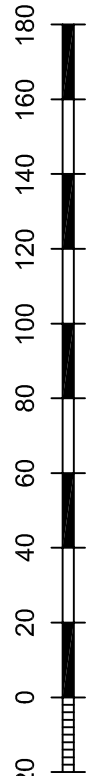

1	7	3	4	8	ГП	Користинська обштина територіальна громада Житомирської області		Аркуша
Зм.	Ім'я	Характер	Пічче	Дата	Генеральний план с. Білазавелівка		Старда	Аркуш
Кар. АПБ-5	Хмельно						ГП	2
Розробив	Кондратюк				План існуючого використання території		 ДП «Житомирщина»	
Розробив	Гайдуک							