ГЕНЕРАЛЬНИЙ ПЛАН С. ЄЛИЗАВЕТІВКА
Коростишівського району Житомирської області

Основне креслення

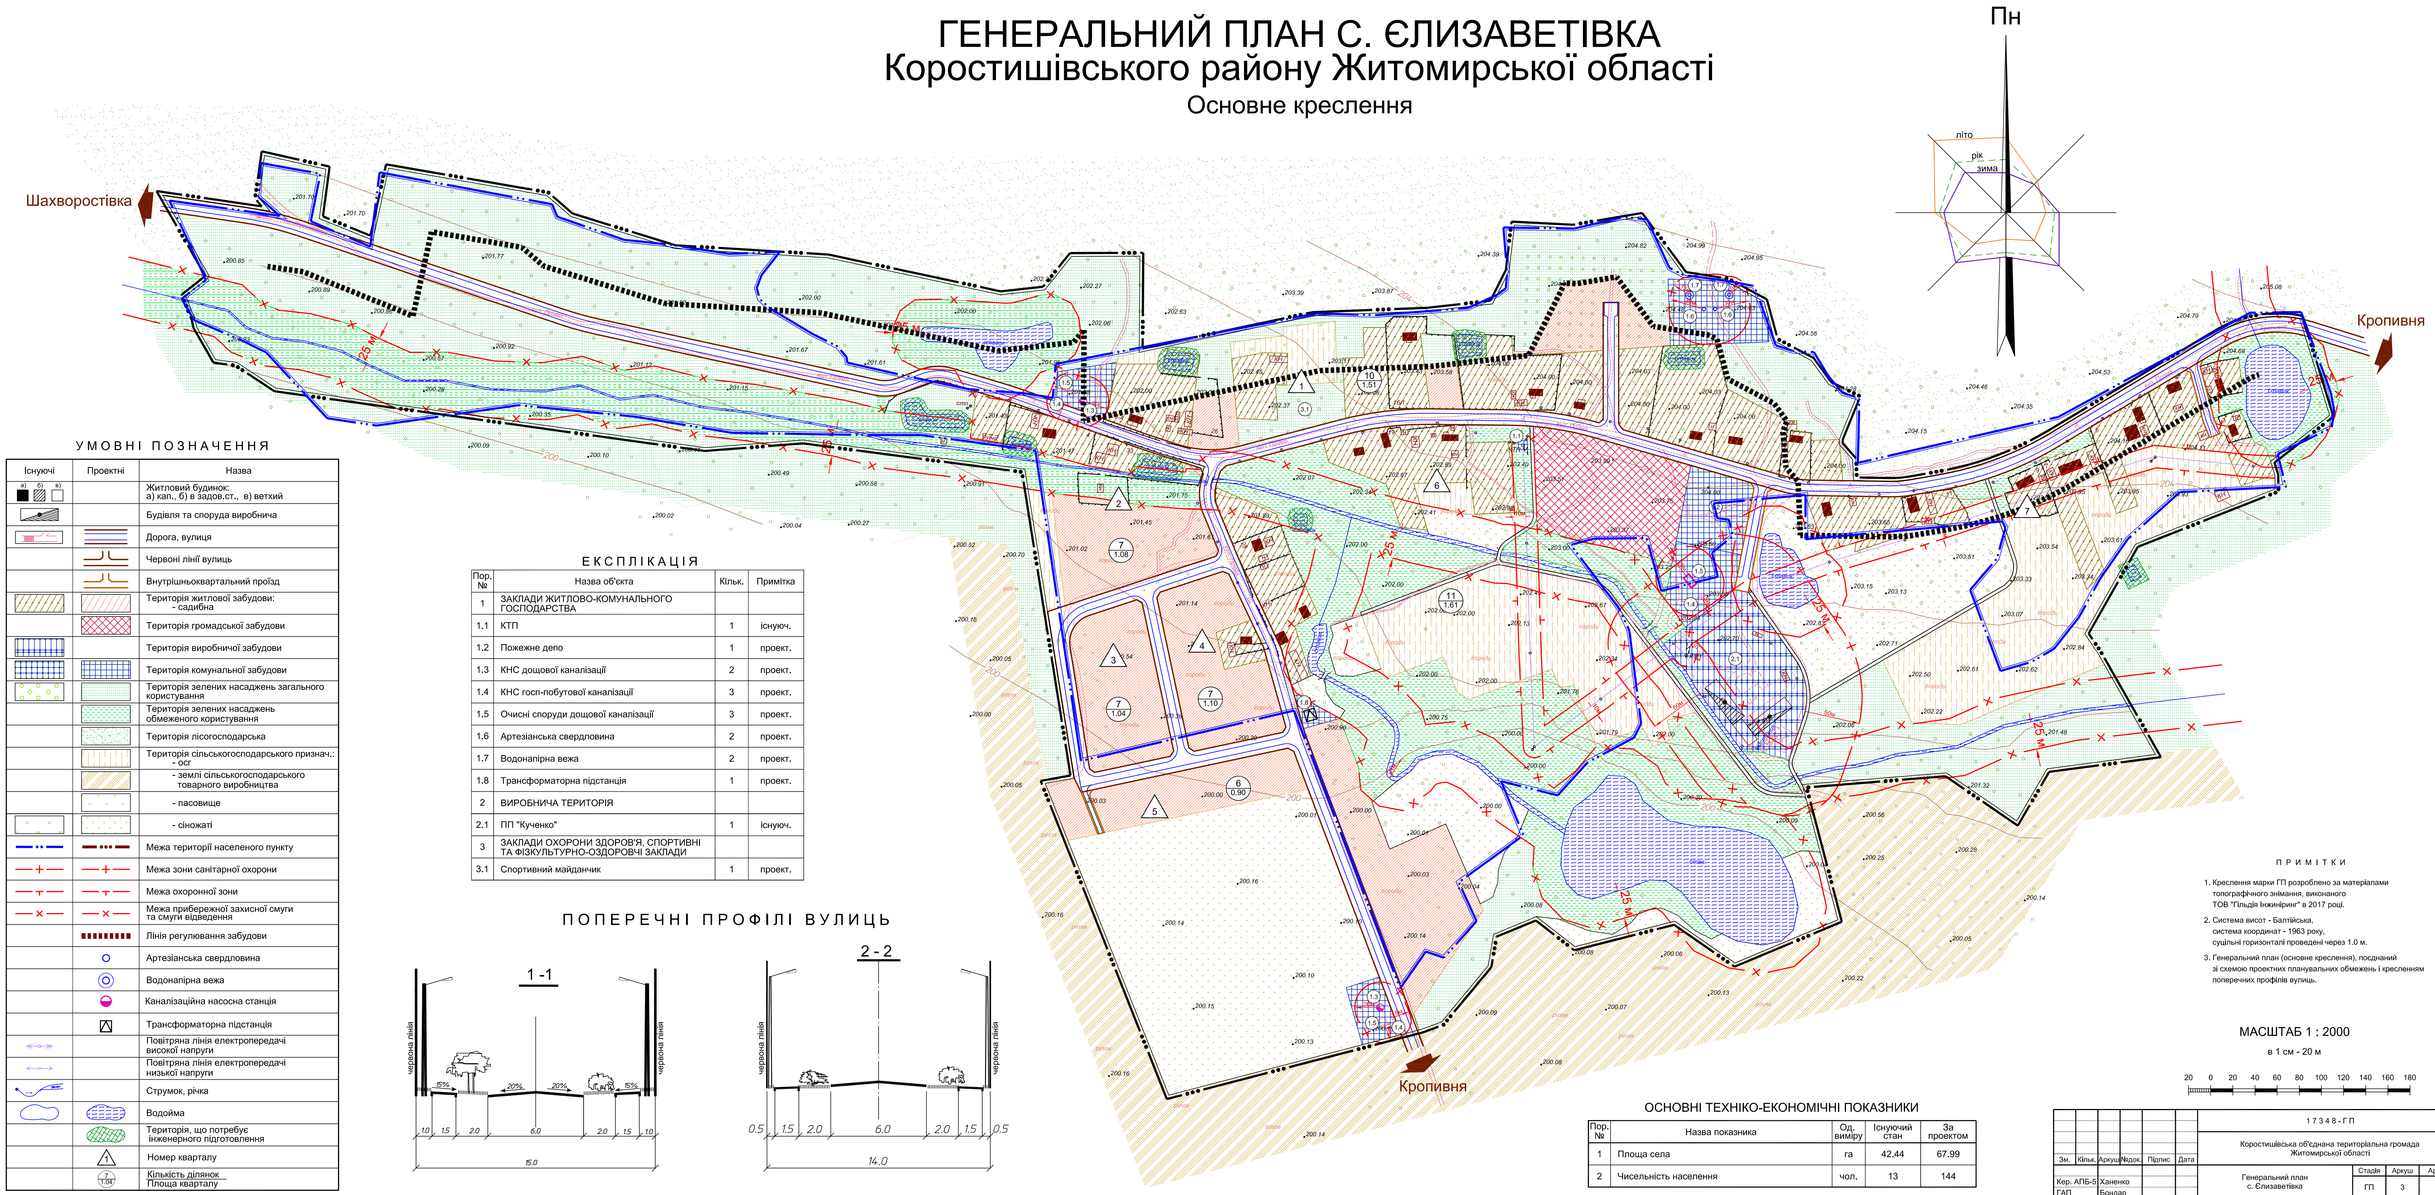

УМОВНІ ПОЗНАЧЕННЯ

Існуючі	Проектні	Назва
		Житловий будинок: а) кап., б) в задов.ст., в) ветхий
		Будівля та споруда виробнича
		Дорога, вулиця
		Червоні лінії вулиць
		Внутрішньоквартальний проїзд
		Територія житлової забудови: - садибна
		Територія громадської забудови
		Територія виробничої забудови
		Територія комунальної забудови
		Територія зелених насаджень загального користування
		Територія зелених насаджень обмеженого користування
		Територія лісогосподарська
		Територія сільськогосподарського призначу.: - осг
		- землі сільськогосподарського товарного виробництва
		- пасовище
		- сіножаті
		Межа території населеного пункту
		Межа зони санітарної охорони
		Межа охоронної зони
		Межа прибережної захисної смуги та смуги відведення
		Лінія регулювання забудови
		Артезіанська свердловина
		Водонапірна вежа
		Каналізаційна насосна станція
		Трансформаторна підстанція
		Повітряна лінія електропередачі високої напруги
		Повітряна лінія електропередачі низької напруги
		Струмок, річка
		Водойма
		Територія, що потребує інженерного підготовлення
		Номер кварталу
		Кількість ділянок / Площа кварталу

ЕКСПЛІКАЦІЯ

Пор. №	Назва об'єкта	Кільк.	Примітка
1	ЗАКЛАДИ ЖИТЛОВО-КОМУНАЛЬНОГО ГОСПОДАРСТВА		
1.1	КТП	1	існуюч.
1.2	Пожежне депо	1	проект.
1.3	КНС дощової каналізації	2	проект.
1.4	КНС госп-побутової каналізації	3	проект.
1.5	Очисні споруди дощової каналізації	3	проект.
1.6	Артезіанська свердловина	2	проект.
1.7	Водонапірна вежа	2	проект.
1.8	Трансформаторна підстанція	1	проект.
2	ВИРОБНИЧА ТЕРИТОРІЯ		
2.1	ПП "Кученко"	1	існуюч.
3	ЗАКЛАДИ ОХОРОНИ ЗДОРОВ'Я, СПОРТИВНІ ТА ФІЗКУЛЬТУРНО-ОЗДОРОВЧІ ЗАКЛАДИ		
3.1	Спортивний майданчик	1	проект.

ПОПЕРЕЧНІ ПРОФІЛІ ВУЛИЦЬ

ПРИМІТКИ

1. Креслення марки ГП розроблено за матеріалами топографічного знімання, виконаного ТОВ "Гільдія Інжинірінг" в 2017 році.
2. Система висот - Балтійська, система координат - 1963 року, суцільні горизонталі проведені через 1.0 м.
3. Генеральний план (основне креслення), поєднаний зі схемою проектних планувальних обмежень і кресленням поперечних профілів вулиць.

МАСШТАБ 1 : 2000

в 1 см - 20 м

20 0 20 40 60 80 100 120 140 160 180

ОСНОВНІ ТЕХНІКО-ЕКОНОМІЧНІ ПОКАЗНИКИ

Пор. №	Назва показника	Од. виміру	Існуючий стан	За проектом
1	Площа села	га	42.44	67.99
2	Чисельність населення	чол.	13	144

							17348-ГП
							Коростишівська об'єднана територіальна громада Житомирської області
Зм.	Кільк.	Аркуш	№док.	Підпис	Дата		
Кер. АПБ-5		Ханенко				Генеральний план с. Єлизаветівка	Стадія: ГП; Аркуш: 3; Аркушів: 1
ГАП		Бондар					
Розробив		Криворучко					
Розробив		Гайдук				Генеральний план (основне креслення)	ДП «УКРНДІЦИВІЛЬБУД»

Інв.№ оригін. | Підпис і дата | Взам. інв. №