

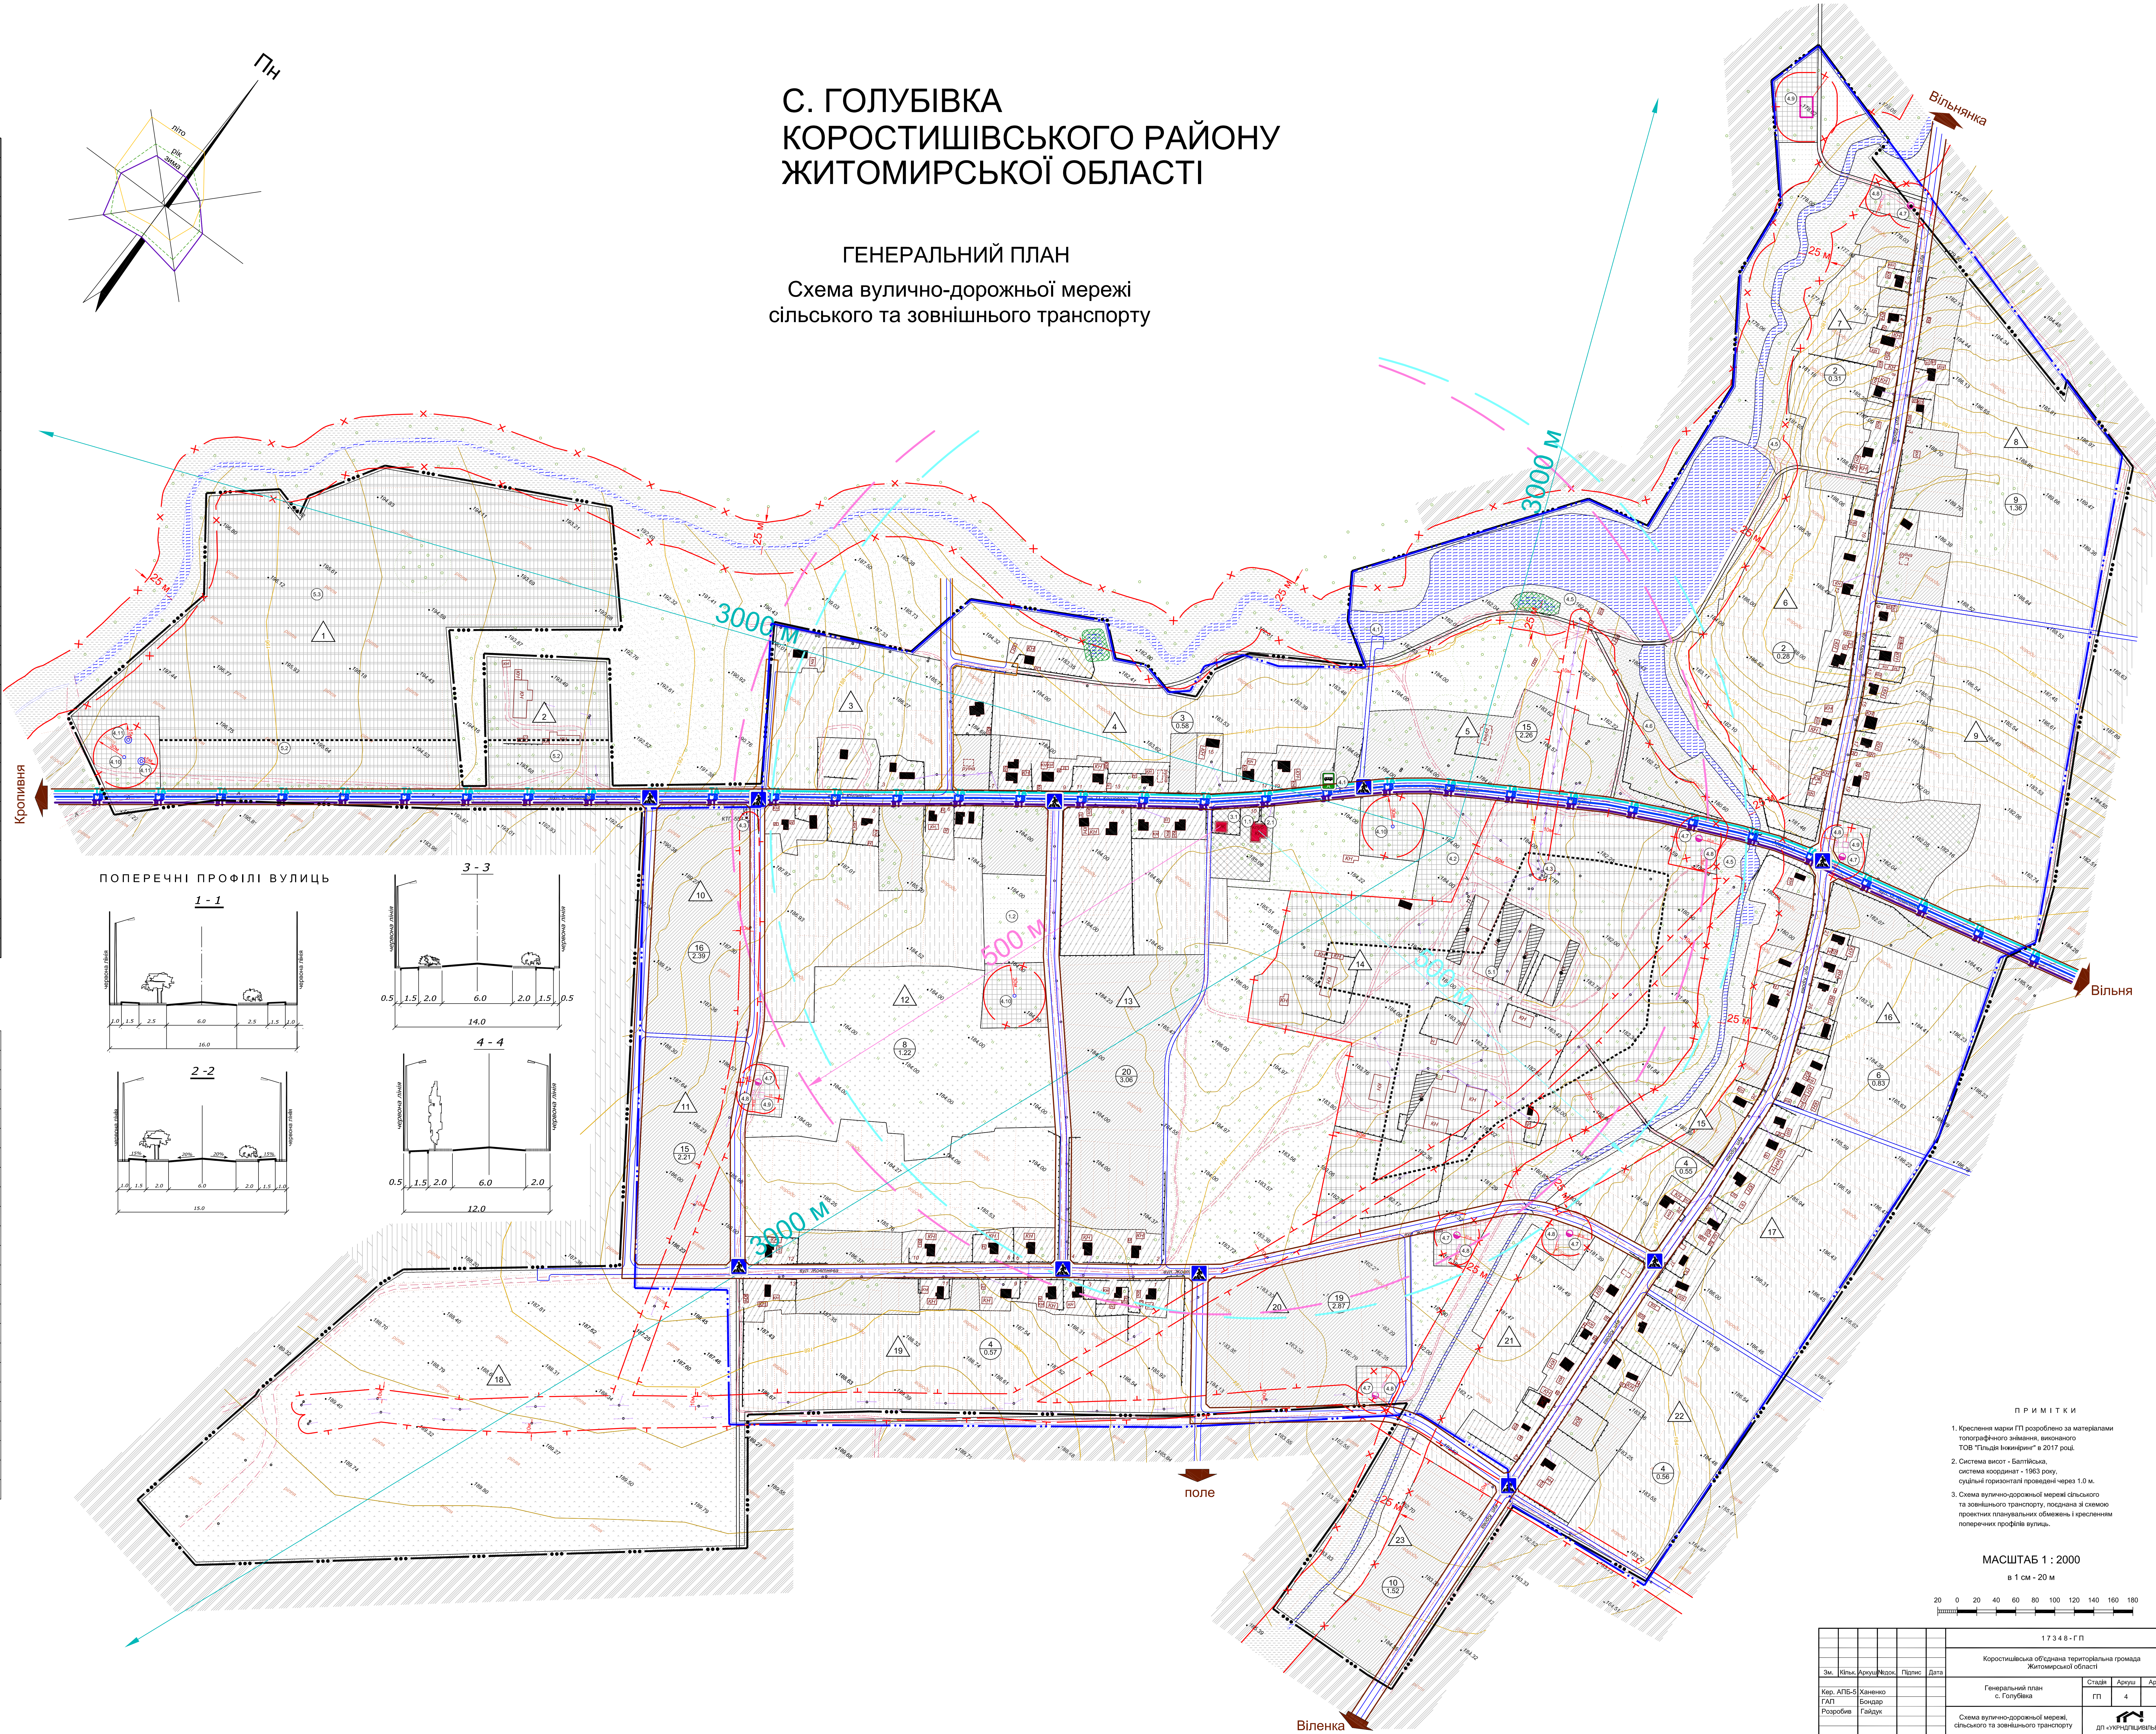


УМОВНІ ПОЗНАЧЕННЯ		
Існуючі	Проектні	Назва
		Будівля громадська
		Будівля та споруда виробнича
		Житловий будинок: а) кап., б) з задовст., в) ветхий
		Дорога, вулиця
		Зупинка громадського транспорту
		Червоні лінії вулиць
		Внутрішньоквартальний проїзд
		Територія житлової забудови
		Територія громадської забудови
		Територія виробничої забудови
		Територія комунальної забудови
		Територія зелених насаджень загального користування
		Територія зелених насаджень обмеженого користування
		Територія лісогосподарська
		Територія сільськогосподарського признач.: - с/г
		- фермерське господарство
		- землі сільськогосподарського товарного виробництва
		- пасовище
		- сіножаті
		Пляж
		Межа території населеного пункту
		Межа санітарно-захисної зони
		Межа охоронної зони
		Межа прибережної захисної смуги та смуги відведення
		Лінія регулювання джерел шкідливих викидів
		Артезіанська свердловина
		Водонапірна вежа
		Каналізаційна насосна станція
		Повітряна лінія електропередачі високої напруги
		Повітряна лінія електропередачі низької напруги
		Струм, річка
		Водойма
		Територія, що потраєбує інженерного прогонування
		Номер квартири
		Кількість ділунків
		Площа квартири
		Зупинка приміського транспорту
		Пішохідний перехід
		Головна вулиця
		Вантажний транспорт
		Транзитний автобус
		Радіус пішохідної доступності

ЕКСПЛІКАЦІЯ			
Пор. №	Назва об'єкта	Кільк.	Примітка
1	ЗАКЛАДИ ОХОРОНИ ЗДОРОВ'Я, СПОРТИВНІ ТА ФІЗИКУЛЬТУРНО-ОЗДОРОВЧІ ЗАКЛАДИ		
1.1	ФАП	1	існуюч.
1.2	Спортивний майданчик	1	проект.
2	ЗАКЛАДИ КУЛЬТУРИ, МИСТЕЦТВА		
2.1	Клуб	1	існуюч.
3	ПІДПРИЄМСТВА ТОРГІВЛІ, ГРОМАДСЬКОГО ХАРЧУВАННЯ ТА ПОБУТОВОГО ОБСЛУГОВУВАННЯ		
3.1	Магазин товарів повсякденного вжитку	1	існуюч.
4	ЗАКЛАДИ ЖИТЛОВО-КОМУНАЛЬНОГО ГОСПОДАРСТВА		
4.1	Автобусна зупинка	1	існуюч.
4.2	Пожежне дело на 1 автомашину	1	проект.
4.3	КТП	2	існуюч.
4.4	Майданчик для забору води пожежними машинами		проект.
4.5	Місця для риболовлі		проект.
4.6	Пляж		проект.
4.7	КНС дощової каналізації	7	проект.
4.8	КНС госп-побутової каналізації	7	проект.
4.9	Очисні споруди дощової каналізації	3	проект.
4.10	Артезіанська свердловина	3	проект.
4.11	Водонапірна вежа	2	проект.
5	ВИРОБНИЧІ ТЕРИТОРІЇ		
5.1	Гранітний цех	1	існуюч.
5.2	Підприємства V класу шкідливості	1	проект.
5.3	Підприємства IV класу шкідливості	1	проект.

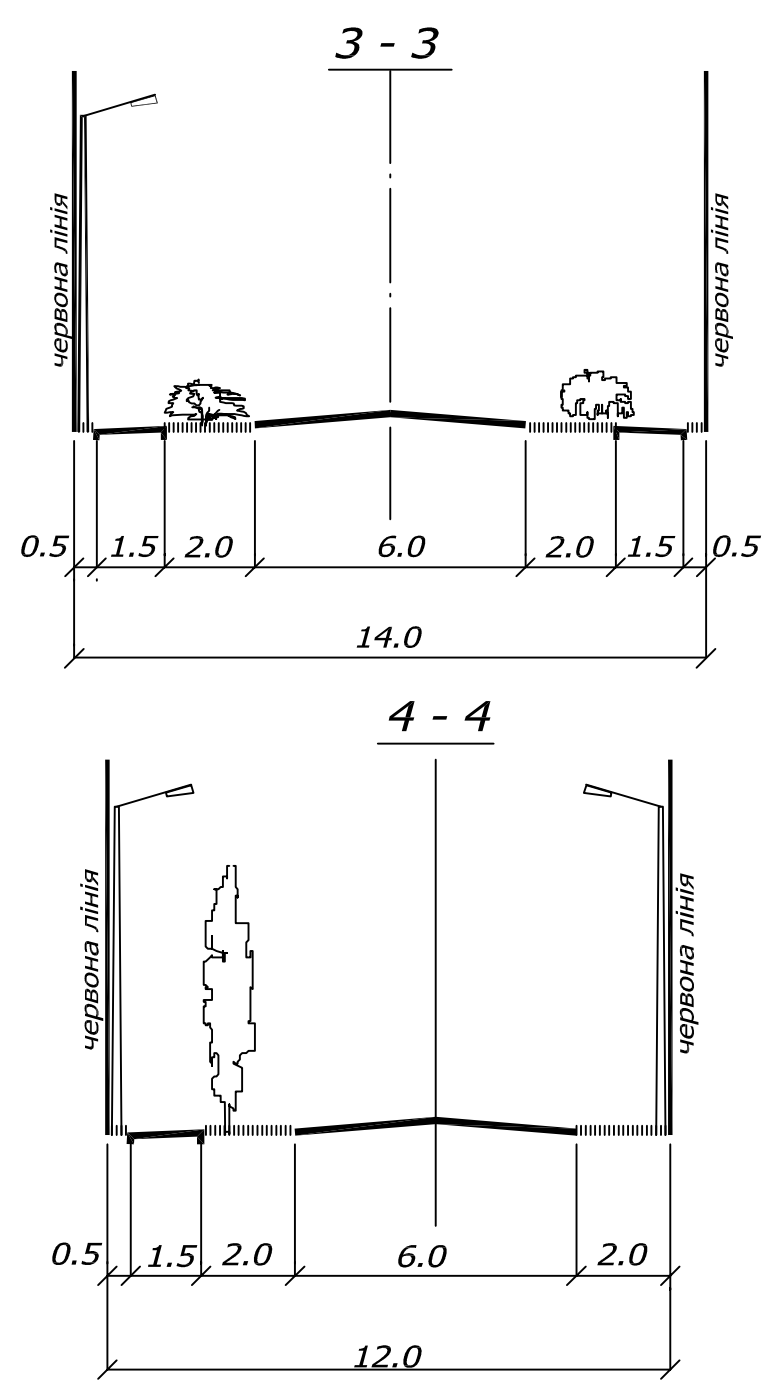


ПОПЕРЕЧНІ ПРОФІЛІ ВУЛИЦЬ

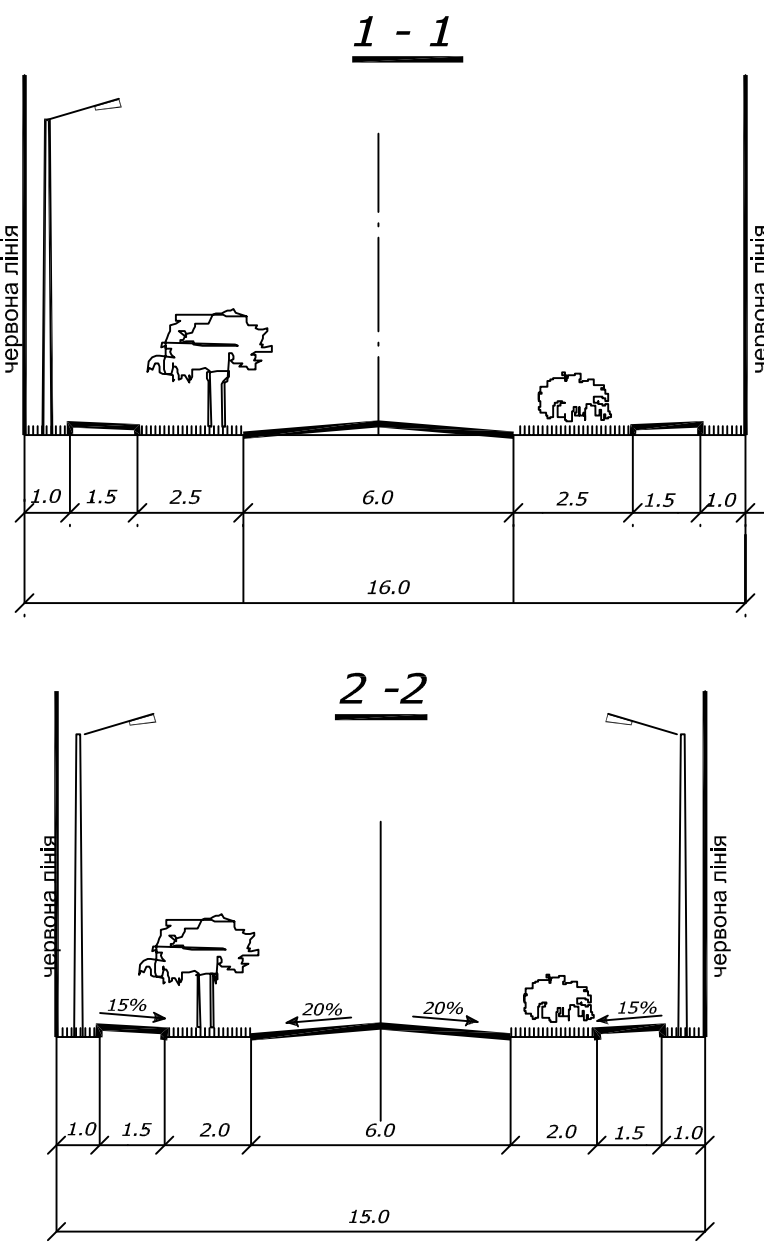

ПРИМІТКИ

- Креслення мери ГП розроблено за матеріалами топографічного знімання, виконаного ТОВ "Піпідія Інженіринг" в 2017 році.
- Система висот - Балтійська, система координат - 1963 року, суцільні горизонталі прокладені через 1.0 м.
- Схема вулично-дорожньої мережі стиснута та зовнішнього транспорту, подана зі своєю проекцією планувальних обмежень і кресленнями поперечних профілів вулиць.

МАСШТАБ 1 : 2000
в 1 см - 20 м

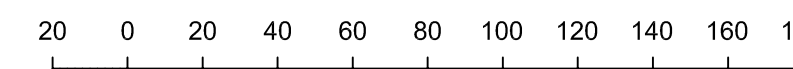

17348-ГП			
Коростишівська об'єднана територіальна громада Житомирської області			
Зм.	Кінь	Арх.	Числ.
Кар. АПБ-5	Ханенко	Бондар	Гайчук
ГАП	Бондар	Гайчук	
Розробив	Гайчук		
Генеральний план с. Голубівка		Стадія	Арх.
Схема вулично-дорожньої мережі, сільського та зовнішнього транспорту		ГП	1
		ДП «Інженерний центр»	