






С. ГОЛУБІВКА
КОРОСТИШІВСЬКОГО РАЙОНУ
ЖИТОМИРСЬКОЇ ОБЛАСТІ

ГЕНЕРАЛЬНИЙ ПЛАН
Основне креслення

УМОВНІ ПОЗНАЧЕННЯ		
Існуючі	Проектні	Назва
		Будівля громадська
		Будівля та споруда виробнича
		Житловий будинок: а) кап., б) в задов.ст., в) ветхий
		Дорога, вулиця
		Зупинка громадського транспорту
		Червоні лінії вулиць
		Внутрішньоквартальний проїзд
		Територія житлової забудови
		Територія громадської забудови
		Територія виробничої забудови
		Територія комунальної забудови
		Територія зелених насаджень загального користування
		Територія зелених насаджень обмеженого користування
		Територія лісогосподарська
		Територія сільськогосподарського призначення: - осг
		- фермерське господарство
		- землі сільськогосподарського товарного виробництва
		- пасовище
		- сенокоси
		Пляж
		Межа території населеного пункту
		Межа санітарно-захисної зони
		Межа охоронної зони
		Межа прибережної захисної смуги та смуги відведення
		Лінійне регулювання джерел шкідливих викидів
		Артезіанська свердловина
		Водонапірна вежа
		Каналізаційна насосна станція
		Повітряна лінія електропередачі високої напруги
		Повітряна лінія електропередачі низької напруги
		Струмчок, річка
		Водойма
		Територія, що потребує інженерного підтримання
		Номер кварталу
		Кількість ділянок
		Площа кварталу

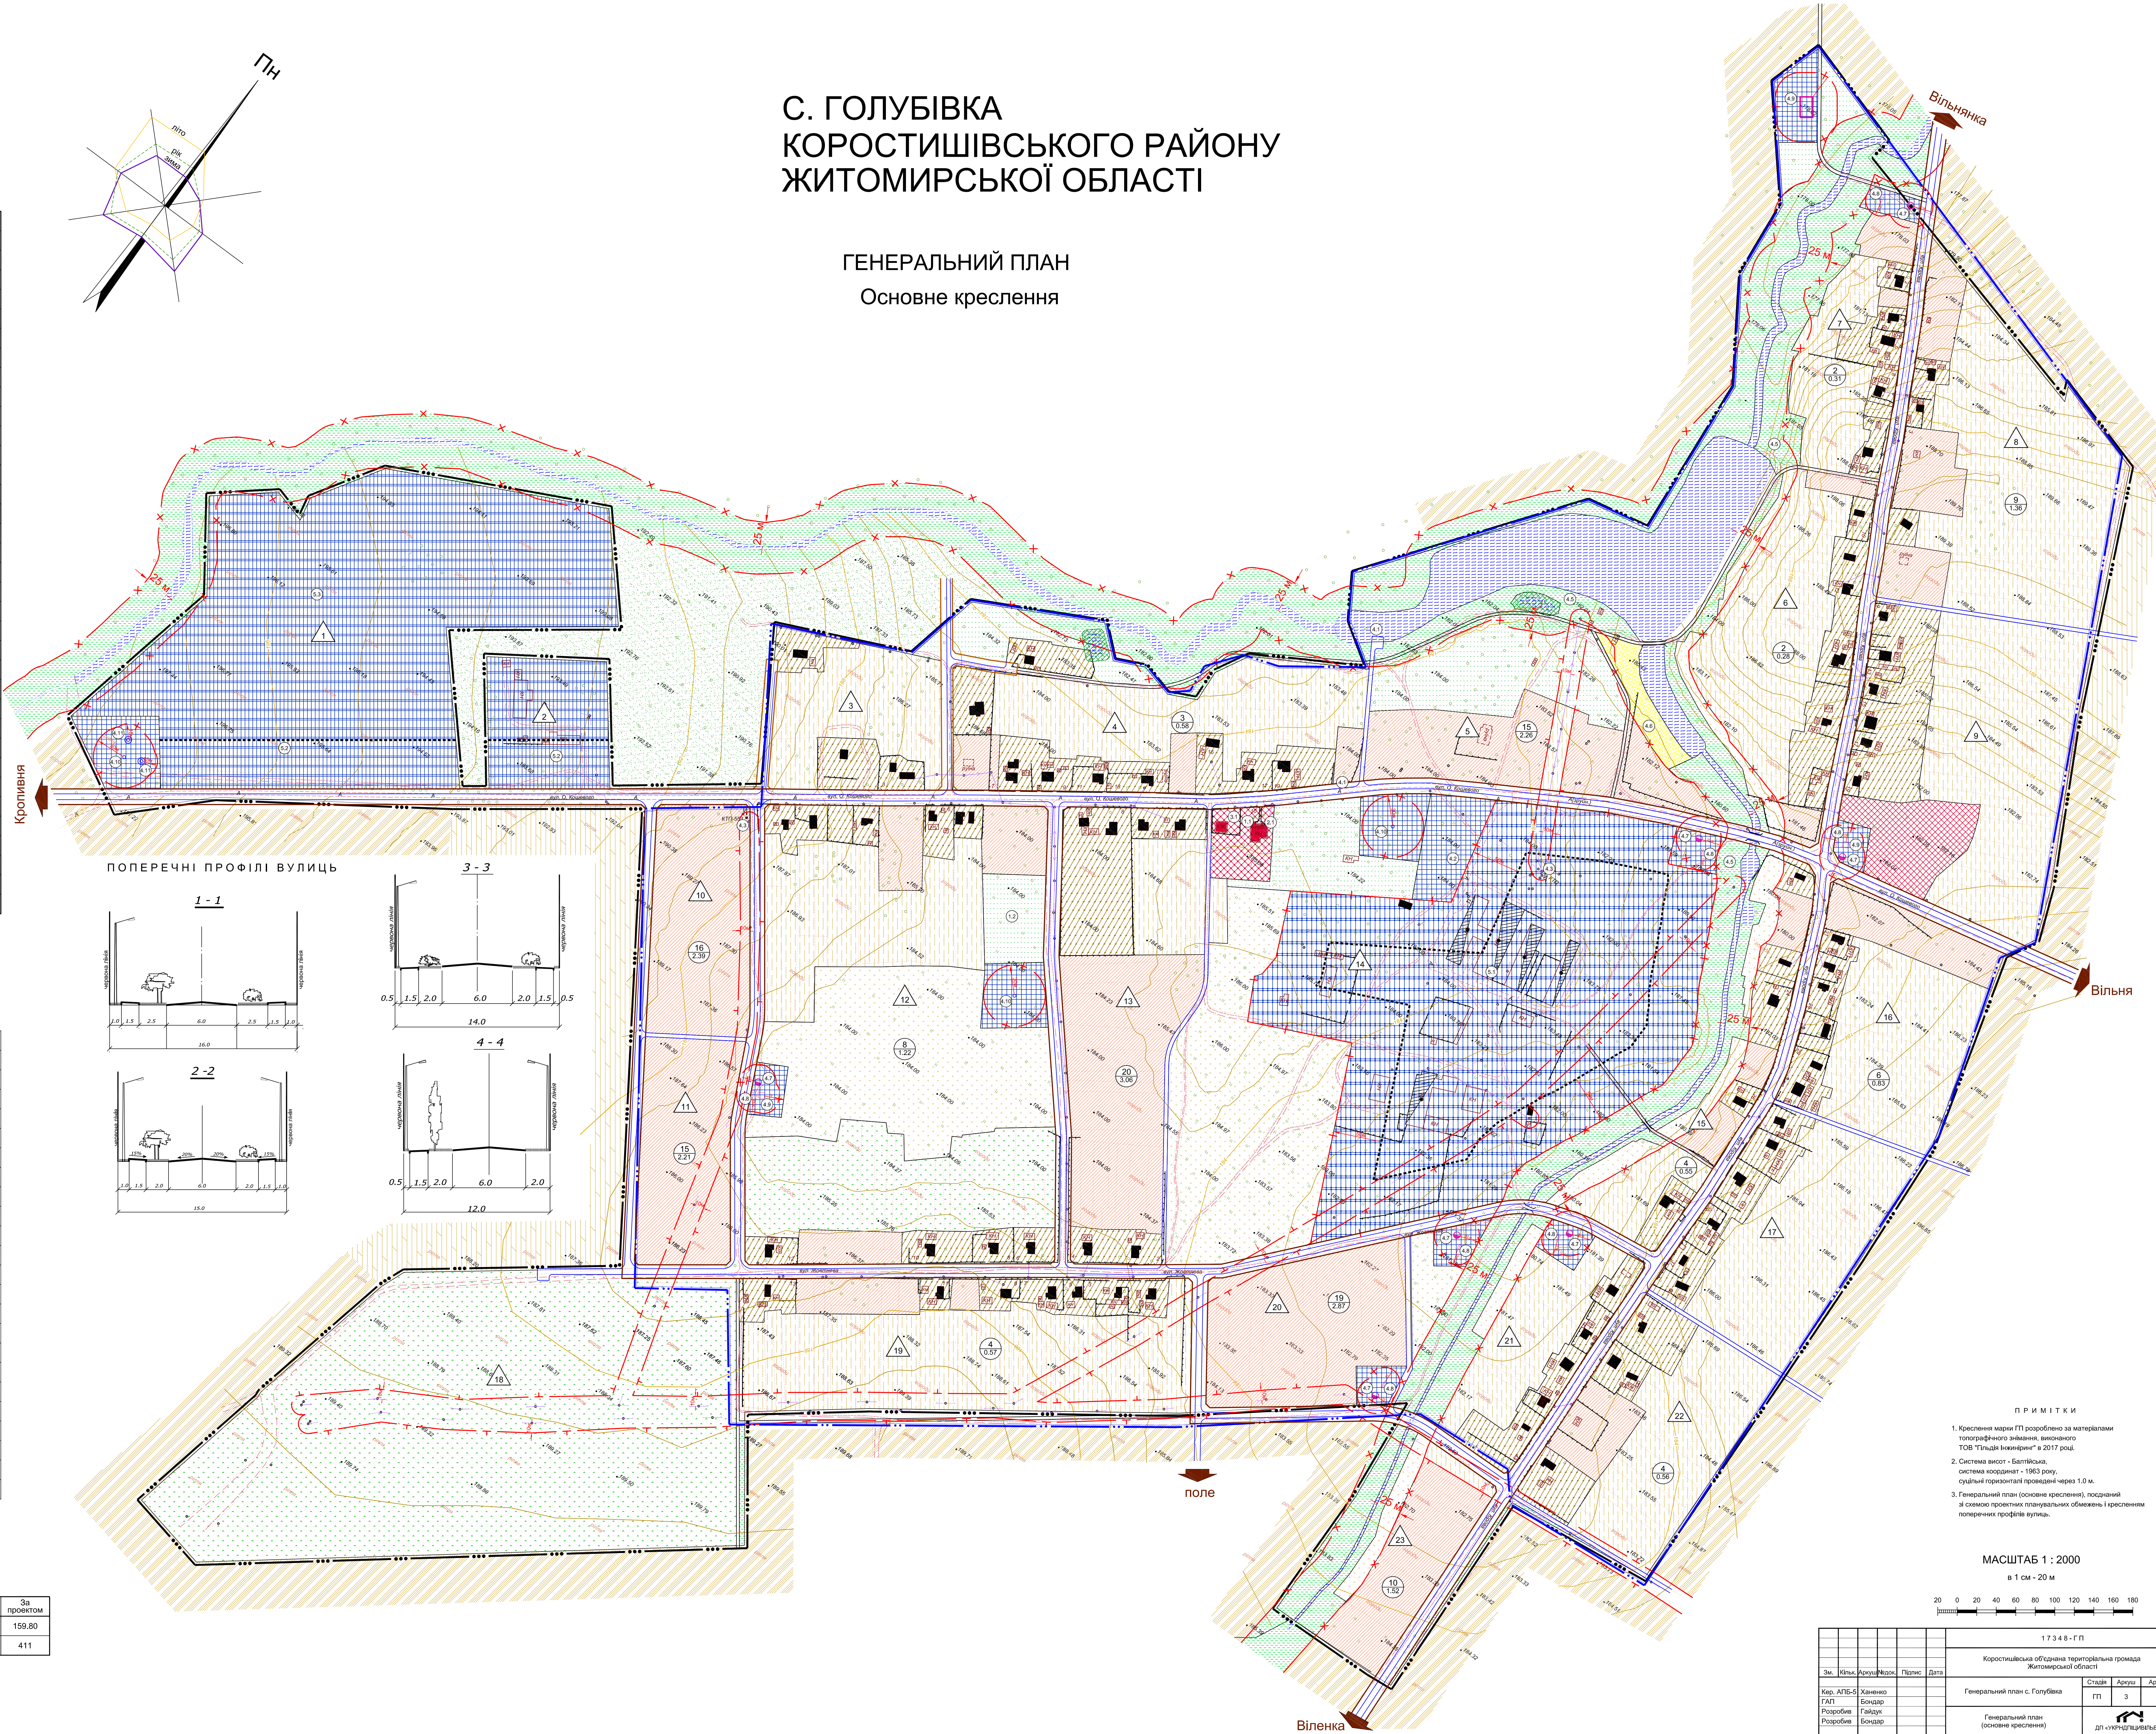

ПОПЕРЕЧНІ ПРОФІЛІ ВУЛИЦЬ

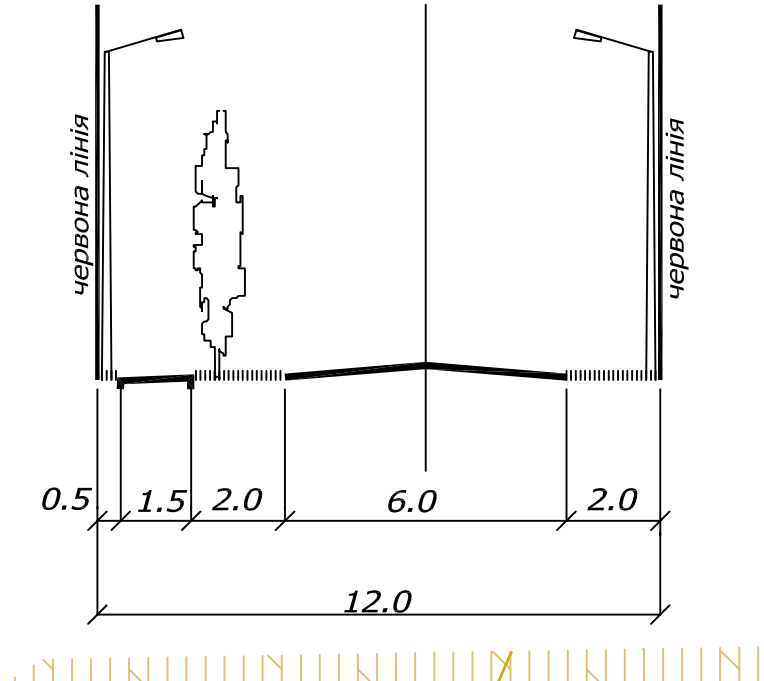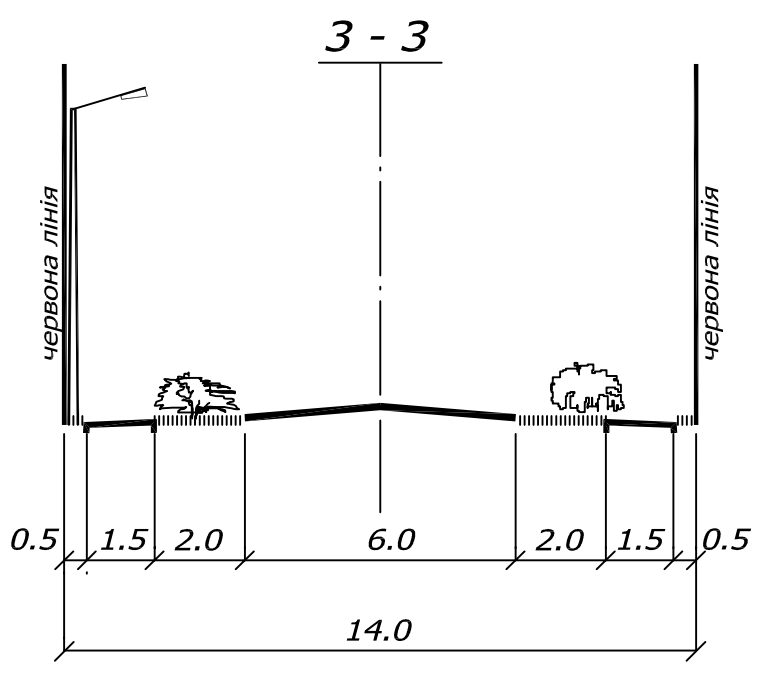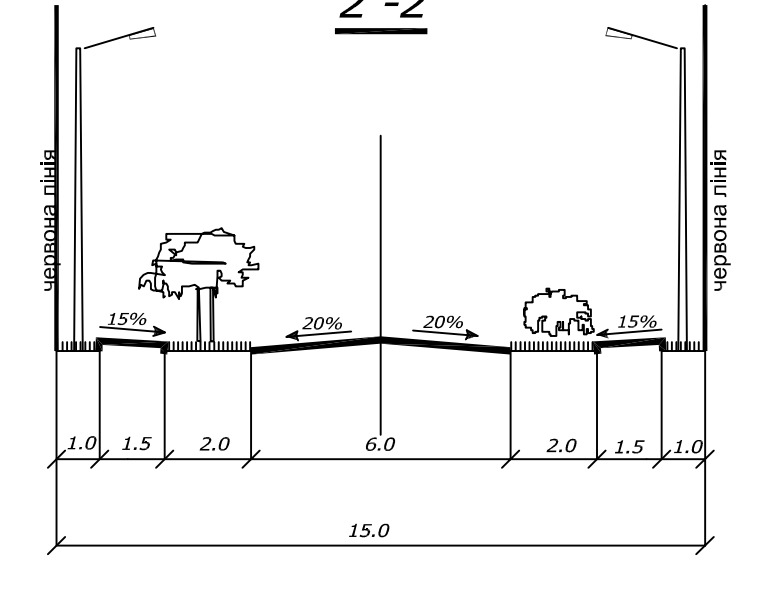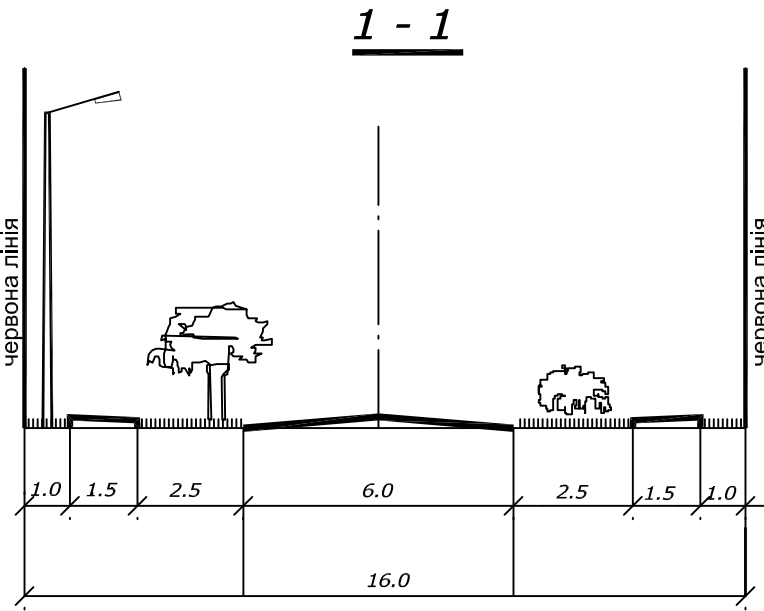

ЕКСПЛІКАЦІЯ			
Пор. №	Назва об'єкта	Кіпк.	Примітка
1	ЗАКЛАДИ ОХОРОНИ ЗДОРОВ'Я, СПОРТИВНІ ТА ФІЗИКУЛЬТУРНО-ОЗДОРОВЧІ ЗАКЛАДИ		
1.1	ФАП	1	існуюч.
1.2	Спортивний майданчик	1	проект.
2	ЗАКЛАДИ КУЛЬТУРИ, МИСТЕЦТВА		
2.1	Клуб	1	існуюч.
3	ПІДПРИЄМСТВА ТОРГІВЛІ, ГРОМАДСЬКОГО ХАРЧУВАННЯ ТА ПОБУТОВОГО ОБСЛУГОВУВАННЯ		
3.1	Магазин товарів повсякденного вжитку	1	існуюч.
4	ЗАКЛАДИ ЖИТЛОВО-КОМУНАЛЬНОГО ГОСПОДАРСТВА		
4.1	Автобусна зупинка	1	існуюч.
4.2	Пожежне дело на 1 автомашину	1	проект.
4.3	КТП	2	існуюч.
4.4	Майданчик для забору води пожежними машинами		проект.
4.5	Місця для риболовлі		проект.
4.6	Пляж		проект.
4.7	КНС дощової каналізації	7	проект.
4.8	КНС госп-побутової каналізації	7	проект.
4.9	Очистні споруди дощової каналізації	3	проект.
4.10	Артезіанська свердловина	3	проект.
4.11	Водонапірна вежа	2	проект.
5	ВИРОБНИЧІ ТЕРИТОРІЇ		
5.1	Гранітний цех	1	існуюч.
5.2	Підприємства V класу шкідливості	1	проект.
5.3	Підприємства IV класу шкідливості	1	проект.


ОСНОВНІ ТЕХНІКО-ЕКОНОМІЧНІ ПОКАЗНИКИ				
Пор. №	Назва показника	Од. виміру	Існуючий стан	За проектом
1	Площа села	га	128,17	159,80
2	Чисельність населення	чол.	150	411

ПРИМІТКИ

- Креслення м. Голубівка розроблено за матеріалами топографічного знімання, виконаного ТОВ "Пісцяні Інженери" в 2017 році.
- Система висот - Балтійська, суцільний горизонтальний провідний червоний 1.0 м.
- Генеральний план (основне креслення), позначений зіркою, простягається на територію, позначену в кресленні поперечними профілями вулиць.

МАСШТАБ 1 : 2000

в 1 см - 20 м

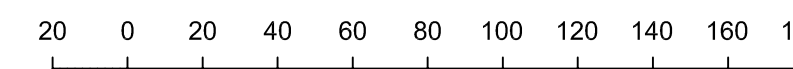

17348-ГП			
Коростишівська об'єднана територіальна громада Житомирської області			
Зм.	Кіпк.	Арх.	Підп.
Кар. АПБ-5	Ханенко	Божар	Божар
ГАП	Гайда	Божар	Божар
Розроб.	Божар	Божар	Божар
Генеральний план с. Голубівка		Стад.	Арх.
Генеральний план (основне креслення)		ГП	3
		Арх.	1
		ДП «УНДІЗАВІД»	