


УМОВНІ ПОЗНАЧЕННЯ		
Існуючі	Проектні	Назва
		Будівля громадська
		Будівля та споруда виробнича
		Житловий будинок: а) кап., б) в задов.ст., в) ветхий
		Дорога, вулиця
		Зупинка громадського транспорту
		Червоні лінії вулиць
		Внутрішньквартальний проїзд
		Територія житлової забудови
		Територія громадської забудови
		Територія виробничої забудови
		Територія комунальної забудови
		Територія зелених насаджень загального користування
		Територія зелених насаджень обмеженого користування
		Територія лісгосподарська
		Територія сільськогосподарського призначення: - осг
		- фермерське господарство
		- землі сільськогосподарського товарного виробництва
		- пасовище
		- сіножаті
		Пляж
		Межа території населеного пункту
		Межа санітарно-захисної зони
		Межа охоронної зони
		Межа прибережної захисної смуги та смуги відведення
		Лінія регулювання джерел шкідливих викидів
		Артезіанська свердловина
		Водонапірна вежа
		Каналізаційна насосна станція
		Повітряна лінія електропередачі високої напруги
		Повітряна лінія електропередачі низької напруги
		Струм, річка
		Водойма
		Територія, що потребує інженерного підготування
		Номер кварталу
		Кількість ділянок
		Площа кварталу
		ШД ДП
		Доцнеримач
		Каналізація дощова самотічна
		НКп
		Напірний збірний колектор очищених дощових вод
		Вп
		Госп.-життєвий водопровід з пожеж.гідрантом
		Кк
		Каналізація господарсько-побутова самотічна
		Ккк
		Каналізація господарсько-побутова неіспра
		Бт
		Технічний трубопровід від свердловин

ЕКСПЛІКАЦІЯ			
Пор. №	Назва об'єкта	Кільк.	Примітка
1	ЗАКЛАДИ ОХОРОНИ ЗДОРОВ'Я, СПОРТИВНІ ТА ФІЗИКУЛЬТУРНО-ОЗДОРОВЧІ ЗАКЛАДИ		
1.1	ФАП	1	існуюч.
2	СПОРТИВНИЙ МАЙДАНЧИК	1	проект.
3	ЗАКЛАДИ КУЛЬТУРИ, МИСТЕЦТВА		
2.1	Клуб	1	існуюч.
3	ПІДПРИЄМСТВА ТОРГІВЛІ, ГРОМАДСЬКОГО ХАРЧУВАННЯ ТА ПОБУТОВОГО ОБСЛУГОВУВАННЯ		
3.1	Магазин товарів повсякденного вжитку	1	існуюч.
4	ЗАКЛАДИ ЖИТЛОВО-КОМУНАЛЬНОГО ГОСПОДАРСТВА		
4.1	Автобусна зупинка	1	існуюч.
4.2	Пожежне дело на 1 автомашину	1	проект.
4.3	КТП	2	існуюч.
4.4	Майданчик для збору води пожежними машинами		проект.
4.5	Місця для риболовлі		проект.
4.6	Пляж		проект.
4.7	КНС дощової каналізації	7	проект.
4.8	КНС госп.-побутової каналізації	7	проект.
4.9	Очисні споруди дощової каналізації	3	проект.
4.10	Артезіанська свердловина	3	проект.
4.11	Водонапірна вежа	2	проект.
5	ВИРОБНИЧІ ТЕРИТОРІЇ		
5.1	Грантний цех	1	існуюч.
5.2	Підприємства V класу шкідливості	1	проект.
5.3	Підприємства IV класу шкідливості	1	проект.

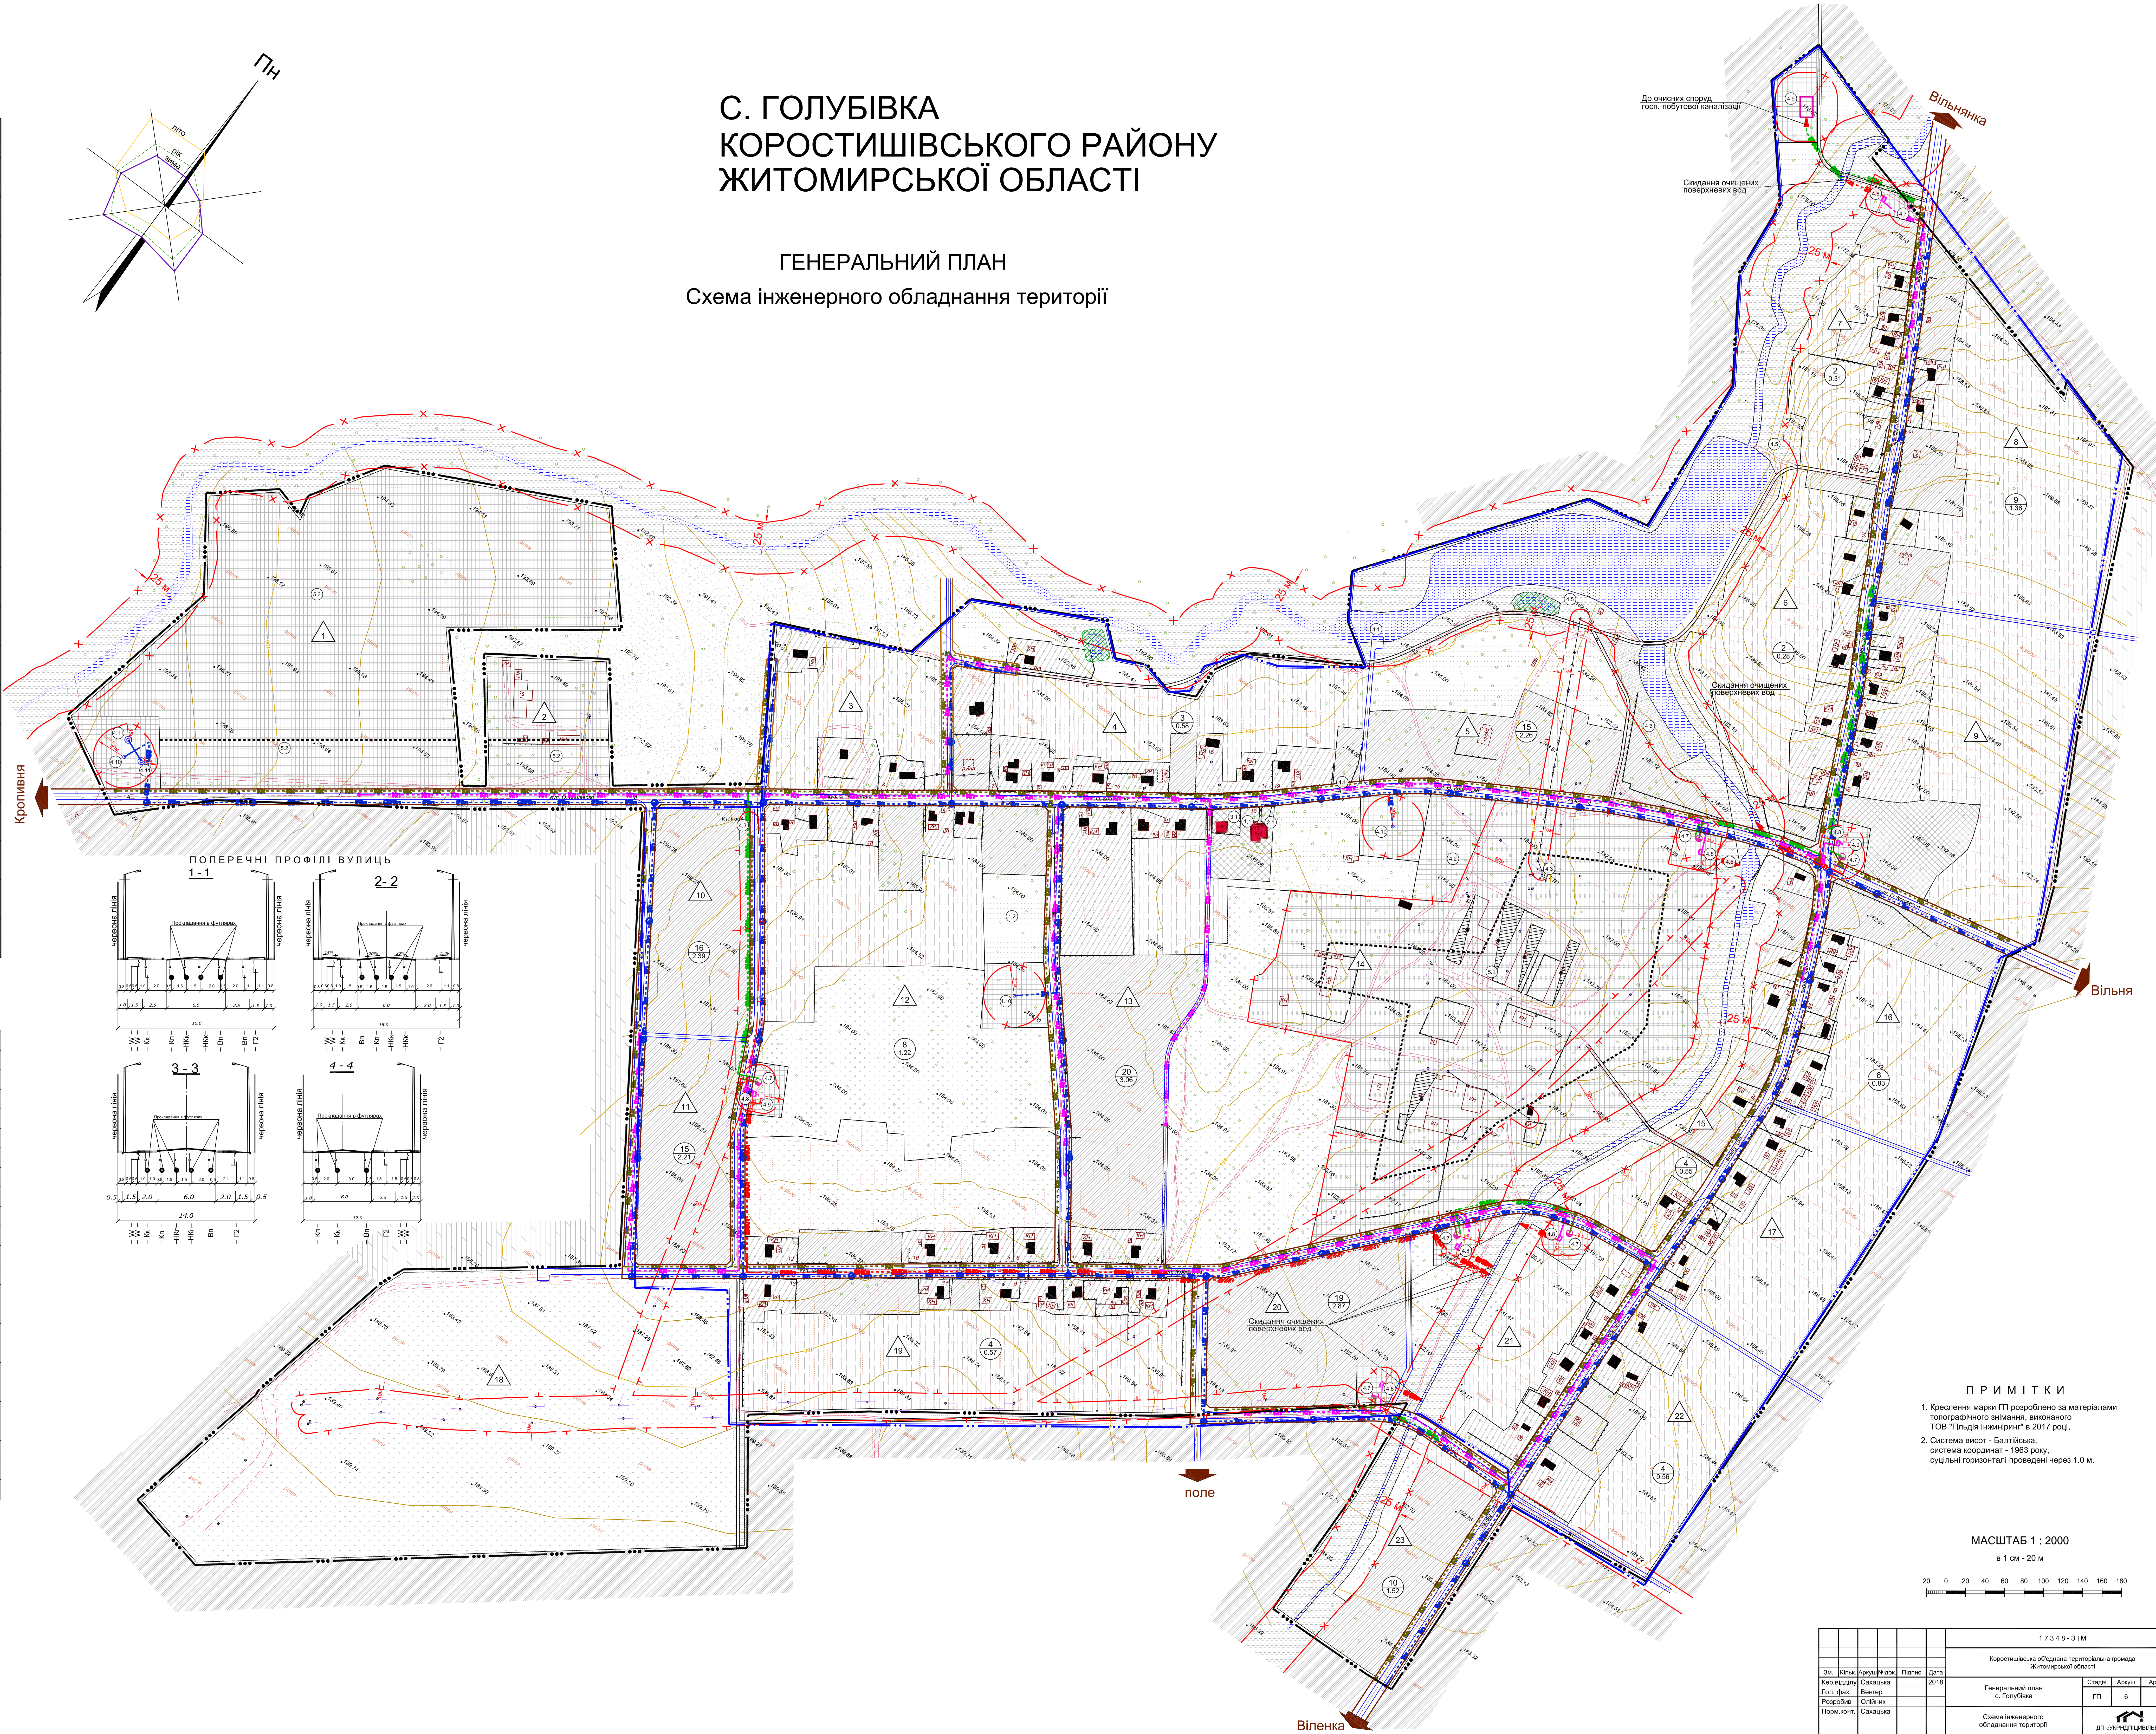

ПРИМІТКИ

1. Креслення марки ГП розроблено за матеріалами топографічного знімання, виконаного ТОВ "Гільдія Інжиніринг" в 2017 році.

2. Система висот - Балтійська, система координат - 1983 року, суцільні горизонталі проведені через 1.0 м.

МАСШТАБ 1 : 2000

в 1 см - 20 м

20 0 20 40 60 80 100 120 140 160 180

17348-31М			
Коростишівська об'єднана територіальна громада			
Житомирська область			
Зам. тех. інж. Савицька	Проек. інж. Венер	Дата 2019	
Гол. фак. Венер	Генеральний план С. Голубівка	Стадія	Архив
Розроб. Опішник		ГП	6
Норм. конт. Савицька			1
Схема інженерного обладнання території		ДП «ІНЖЕНІРИНГ»	