С. ЦАРІВКА
КОРОСТИШІВСЬКОГО РАЙОНУ
ЖИТОМИРСЬКОЇ ОБЛАСТІ

ГЕНЕРАЛЬНИЙ ПЛАН

План існуючого використання території

Пн

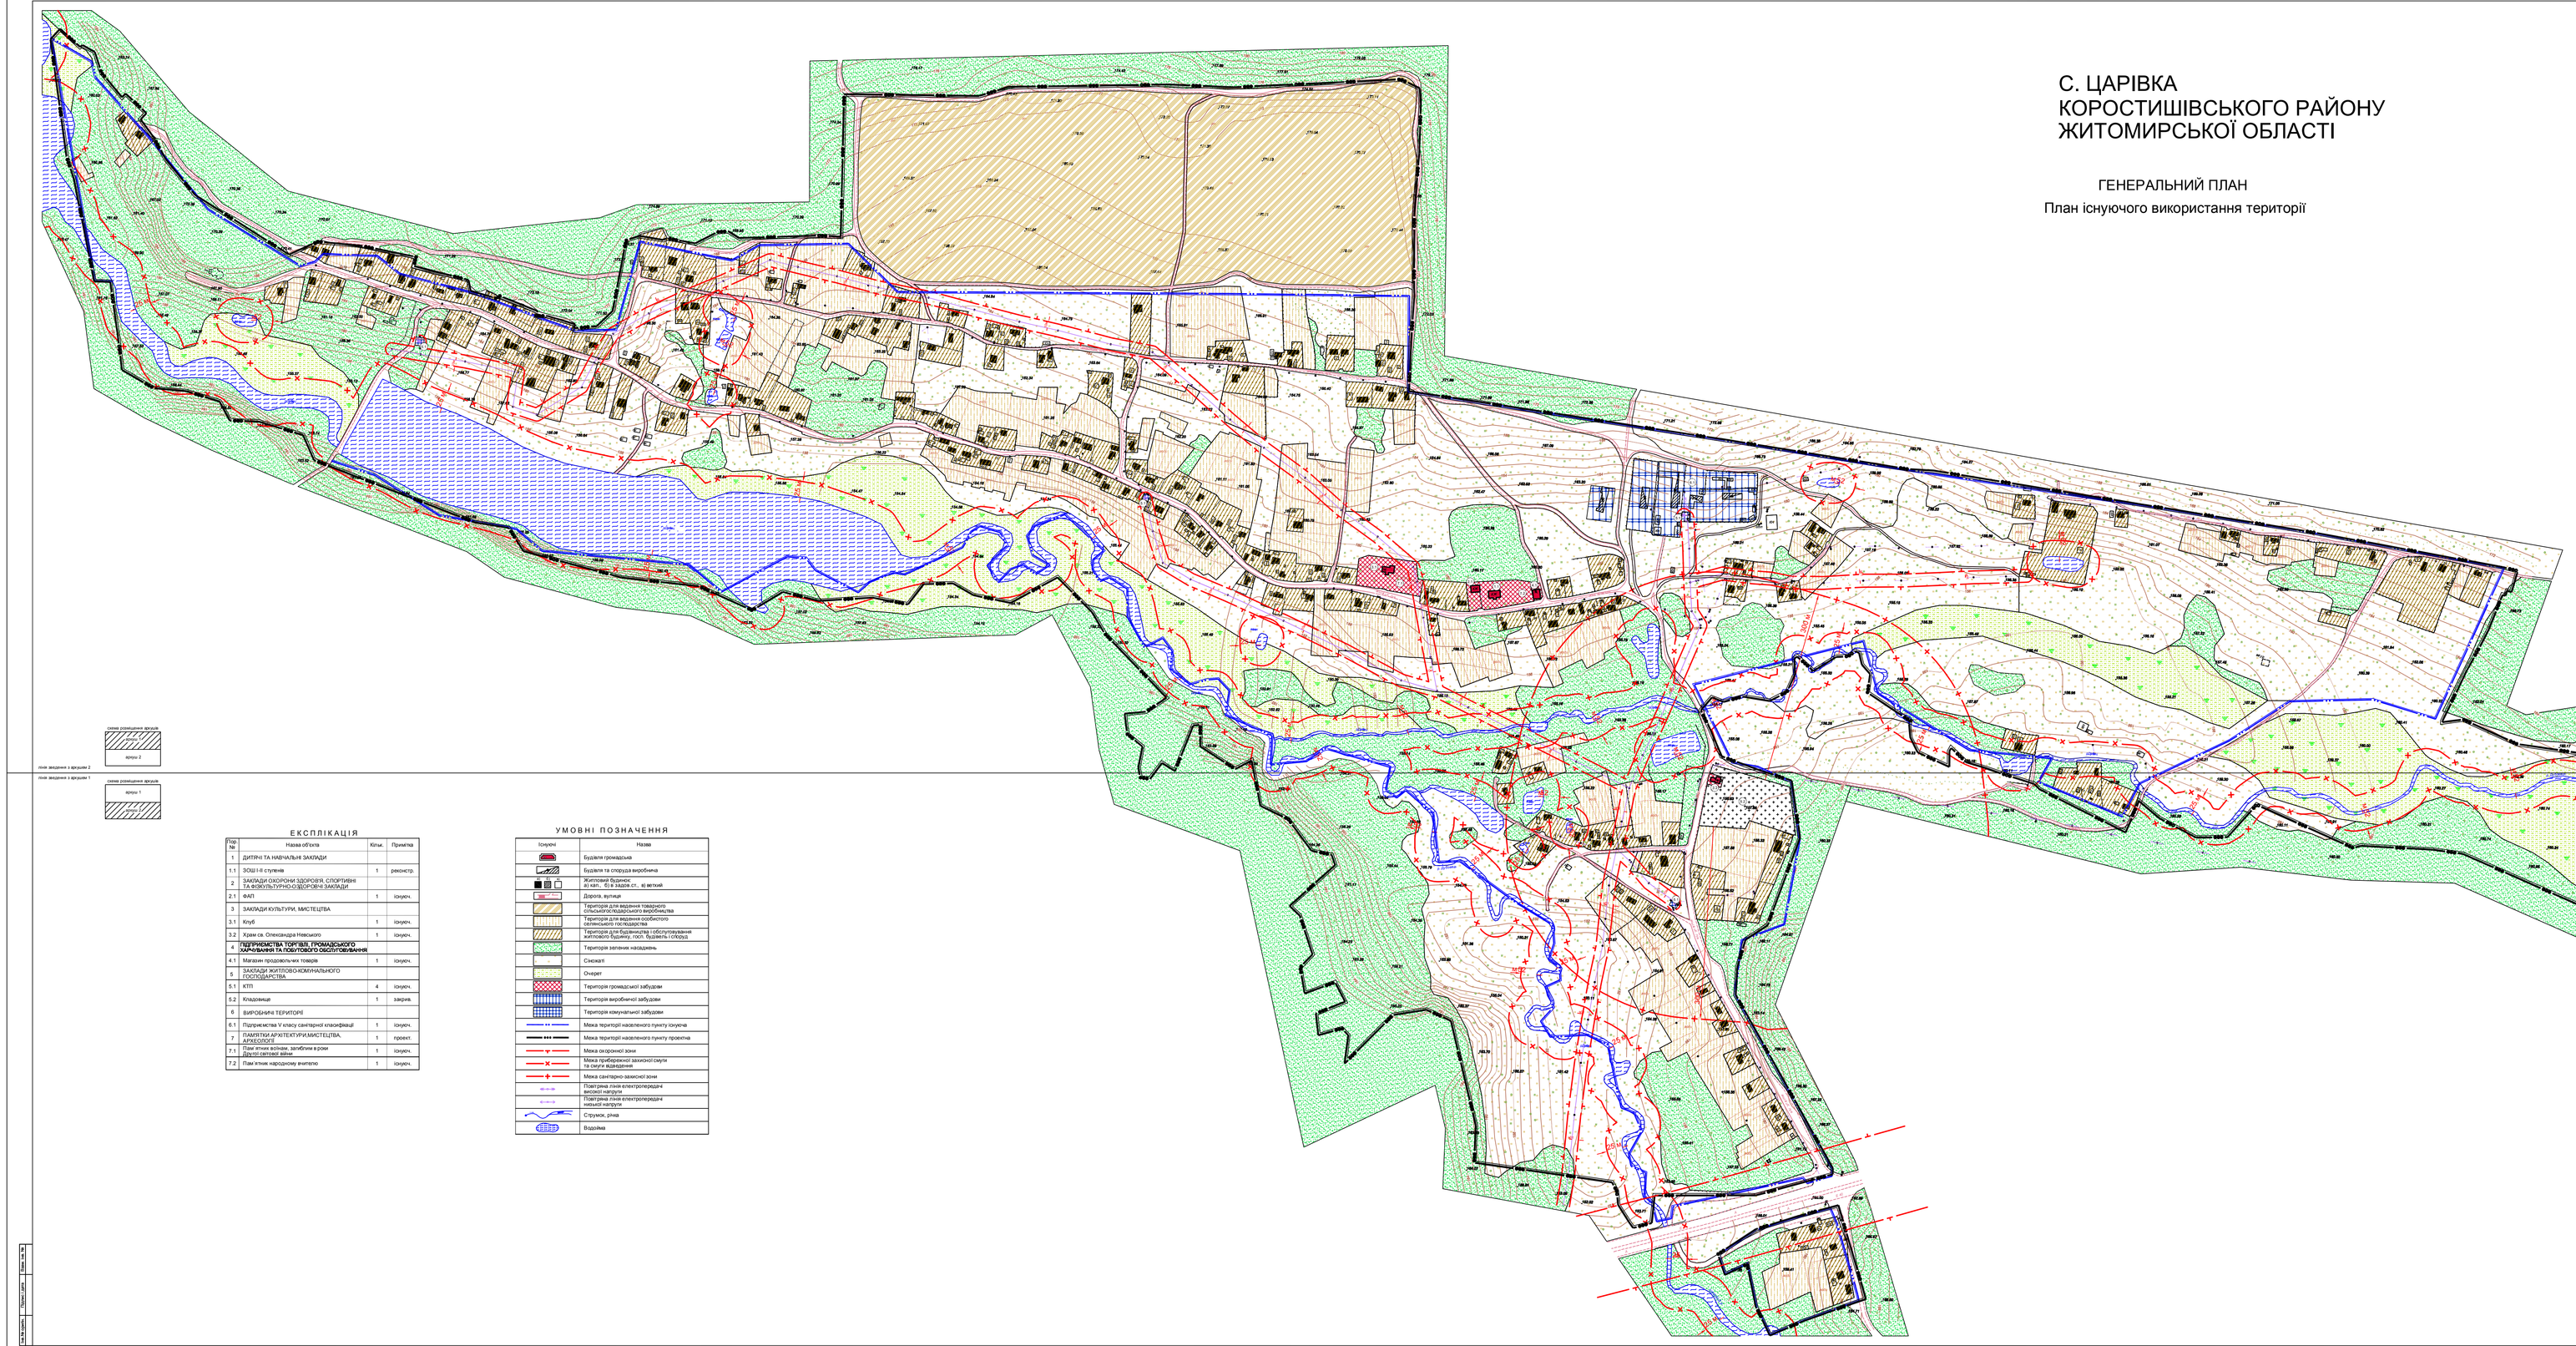

план зведення 2 аркушів 2

план зведення 2 аркушів 1

план розміщення аркушів

Аркуш 2

план розміщення аркушів

Аркуш 1

ЕКСПЛІКАЦІЯ

Підрозділ	Назва об'єкта	Кіл-ть	Примітка
1	ДИТЯЧІ ТА НАВЧАЛЬНІ ЗАКЛАДИ		
1.1	ЗОШ I-II ступенів	1	реконстр.
2	ЗАКЛАДИ ОХОРОНИ ЗДОРОВ'Я, СПОРТИВНІ ТА ОЗДОРОВЧО-РЕКРЕАЦІЙНО-ТУРИСТИЧНІ ЗАКЛАДИ		
2.1	ФАП	1	існуюч.
3	ЗАКЛАДИ КУЛЬТУРИ, МИСТЕЦТВА		
3.1	Клуб	1	існуюч.
3.2	Храм св. Олександра Невського	1	існуюч.
4	ПІДПРИЄМСТВА ТОРГІВЛІ, ГРОМАДСЬКОГО ХАРЧУВАННЯ ТА ПОБУТОВОГО ОБСЛУГОВУВАННЯ		
4.1	Магазин продовольчих товарів	1	існуюч.
5	ЗАКЛАДИ ЖИТЛОВО-КОМУНАЛЬНОГО ГОСПОДАРСТВА		
5.1	КТП	4	існуюч.
5.2	Кладовища	1	закрив.
6	ВИРОБНИЧІ ТЕРИТОРІЇ		
6.1	Підприємства V класу санітарної класифікації	1	існуюч.
7	ПАМ'ЯТКИ АРХІТЕКТУРИ,МИСТЕЦТВА, АРХЕОЛОГІЇ	1	проект.
7.1	Пам'ятник воїнам, загиблим в роки Другої світової війни	1	існуюч.
7.2	Пам'ятник народному вчителю	1	існуюч.

УМОВНІ ПОЗНАЧЕННЯ

Існуюч.	Назва
	Будівлі громадські
	Будівлі та споруди виробничі
	Житлова забудова: а) сад. б) з садиб.ст., в) вечірній
	Дороги, вулиці
	Території для ведення товарного сільськогосподарського виробництва
	Території для ведення особистого селянського господарства
	Території для будівництва і обслуговування житлових будинків, насп. будівель і споруд
	Території зелених насаджень
	Сінокіс
	Очерет
	Території громадської забудови
	Території виробничої забудови
	Території комунальної забудови
	Межа території населеного пункту існуюча
	Межа території населеного пункту проектна
	Межа охоронної зони
	Межа прибережної захисної смуги та смуги відведення
	Межа санітарно захисної зони
	Повітряна лінія електропередачі високої напруги
	Повітряна лінія електропередачі низької напруги
	Струмок, річка
	Водойма

П Р И М І Т К И

1. Креслення карти ГП розроблено за матеріалами топографічного знімання, виконаного ТОВ "Спецін'южінірінг" в 2017 році.
2. Система висот - Балтійська, система координат - 1963 року, суцільні горизонтали проведені через 1,0 м.
3. План існуючого використання території, нанесений зі снімків існуючих планувальних обмежень.

МАСШТАБ 1 : 2000

в 1 см - 20 м

20 0 20 40 60 80 100 120 140 160 180

						17348-ГП	
Зм.	Кіл.уч.	Арк.	№док.	Підпис	Дата	Коростишівська об'єднана територіальна громада Житомирської області	
Нач. КПА	Кравець					Генеральний план с. Царівка	Стадія: ГП
ГАП	Оліярчук						Аркуш: 1
Розробив	Хмара					План існуючого використання території	ДОКУМЕНТБУДІВНИЦТВО

Аркушів: 2