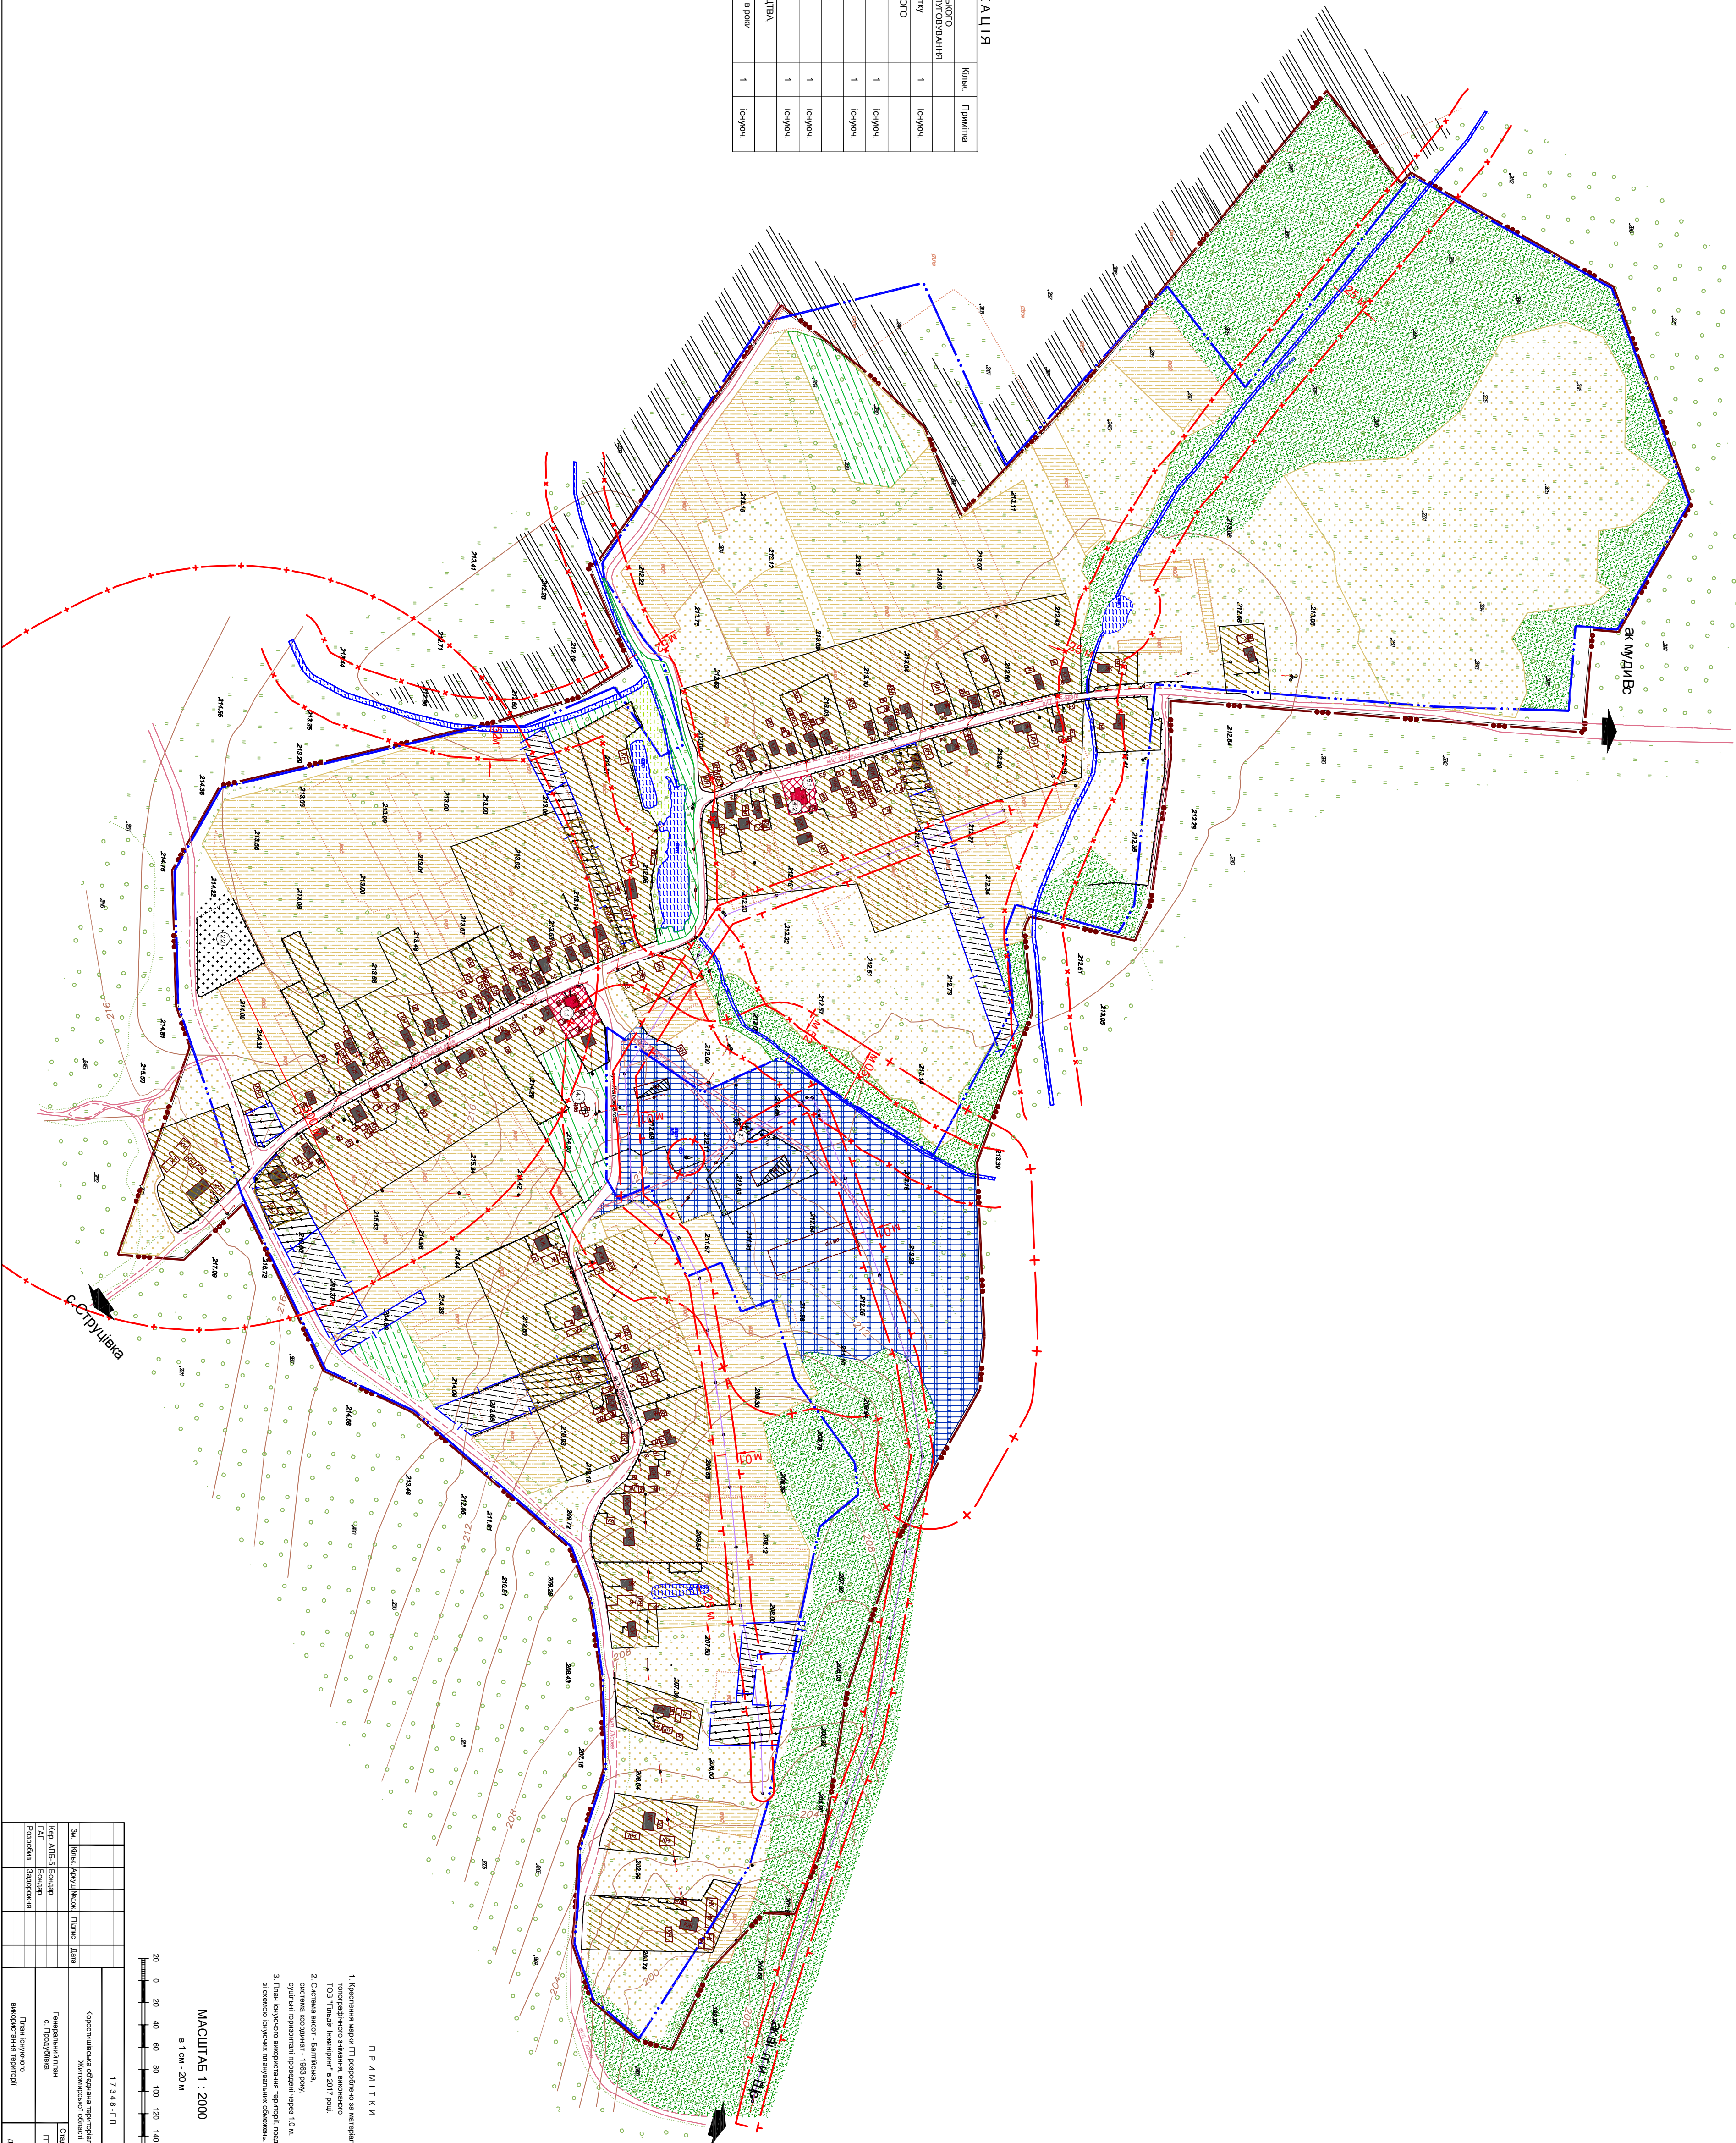


УМОВНІ ПОЗНАЧЕННЯ

[illegible]

ЕКСПЛІКАЦІЯ

[illegible]


С. ПРОДУБІЙКА
КОРОСТИШІВСЬКОГО РАЙОНУ
ЖИТОМИРСЬКОЇ ОБЛАСТІ

ПРИМІТКИ

1. Креслення навію ПП розроблено за матеріалами топографічного знімання, виконаного ТОВ "Гідралі Інжиніринг" в 2017 році.
2. Система висот - Балтійська, система координат - 1983 року, судинні горизанти прокладені через 1,0 м.
3. План інженерної використання території, поданий із задоволює існуючі планувальні обмеження.

MACSHAS 1 : 2000

1 cm - 20 m

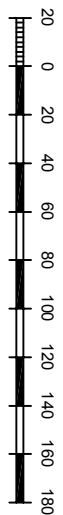[illegible]