
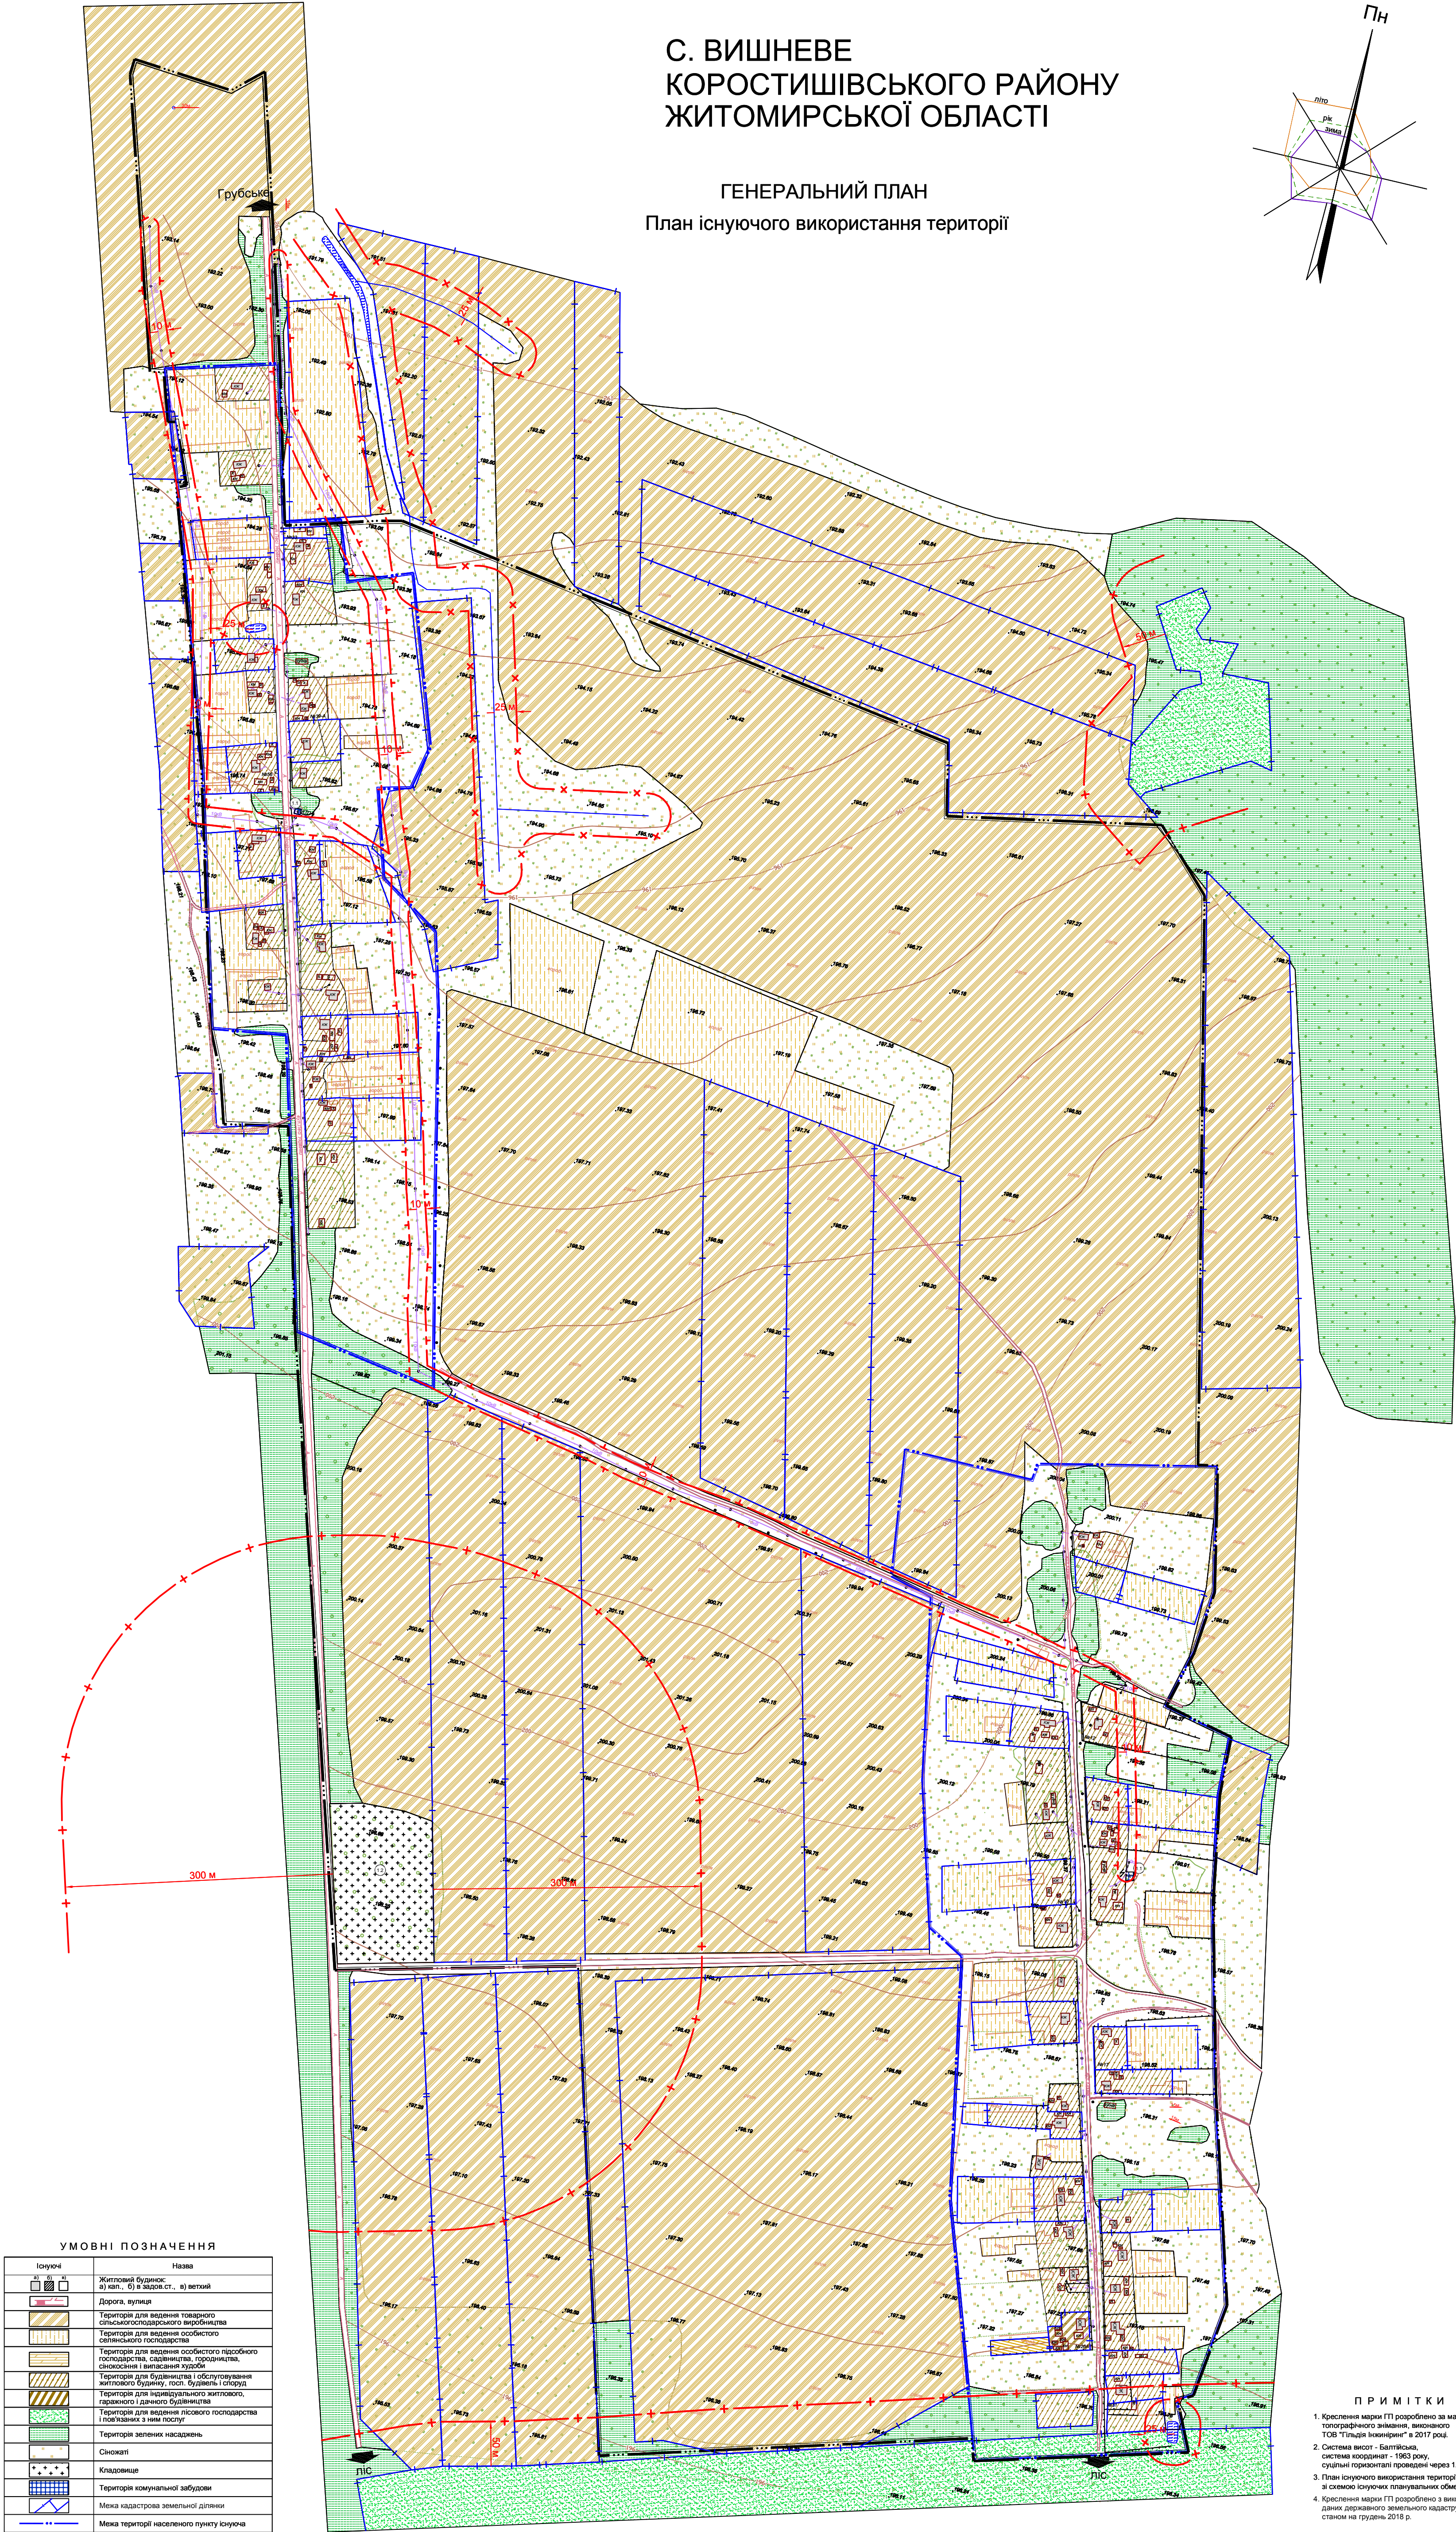


С. ВИШНЕВЕ
КОРОСТИШІВСЬКОГО РАЙОНУ
ЖИТОМИРСЬКОЇ ОБЛАСТІ

ГЕНЕРАЛЬНИЙ ПЛАН
План існуючого використання території

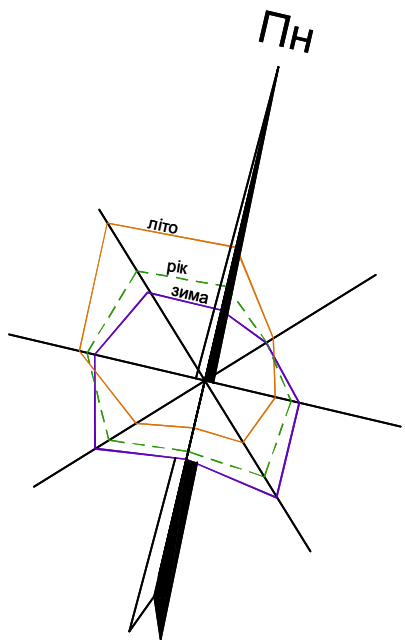

УМОВНІ ПОЗНАЧЕННЯ	
	Існуючі Житлові будинки, а) сел. - 0,5 відсот ст., б) ветхий
	Дорога, вулиця
	Територія для ведення товарного сільськогосподарського виробництва
	Територія для ведення особистого селянського господарства
	Територія для ведення особистого пасічного господарства, садівництва, городництва, сіножатей і випасання худоби
	Територія для будівництва і обслуговування житлового будинку, посл. будівель і споруд
	Територія для індивідуального житлового господарства і дачного будівництва
	Територія для ведення лісового господарства і пов'язаних з ним послуг
	Територія зелених насаджень
	Спокоїв
	Кладовище
	Територія промислової забудови
	Межа кадастрової земельної ділянки
	Межа території населеного пункту існуюча
	Межа території населеного пункту проєкту
	Межа охоронної зони
	Межа прилежної ділянки с/г ос. та с/г ос. водозабезпечення
	Межа сільсько-лісової зони
	Повітряна лінія електропередачі високої напруги
	Повітряна лінія електропередачі низької напруги
	Струм, річка
	Водойма


ЕКСПЛІКАЦІЯ			
Пор. №	Назва об'єкта	Кільк.	Примітка
1	ЗАКЛАДИ ЖИТЛОВО-КОМУНАЛЬНОГО ГОСПОДАРСТВА		
1.1	КТП	2	існуюч.
1.2	Кладовище	1	існуюч.

ПРИМІТКИ

- Креслення марки ГП розроблено за матеріалами топографічного знімання, виконаного ТОВ "Гіда Інжиніринг" в 2017 році.
- Система висот - Балтійська, система координат - 1983 року, сучасний горизонталь проведений через 1.0 м.
- План існуючого використання території, поданий з сисею існуючого планування об'єкту.
- Креслення марки ГП розроблено з використанням даних державного земельного кадастру станом на грудень 2018 р.

МАСШТАБ 1 : 2000

в 1 см - 20 м

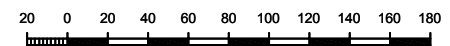

ІЗ 348 - ГП			
Коростишівська об'єднана територіальна громада Житомирської області			
Зм.	Кільк.	Датум	Дата
Кар. АТБ-С	Стор. 2	Датум 2	Дата 1
ГП	Розробив	ГП	ГП
План існуючого використання території		ДП "Укроблкомбуд"	