
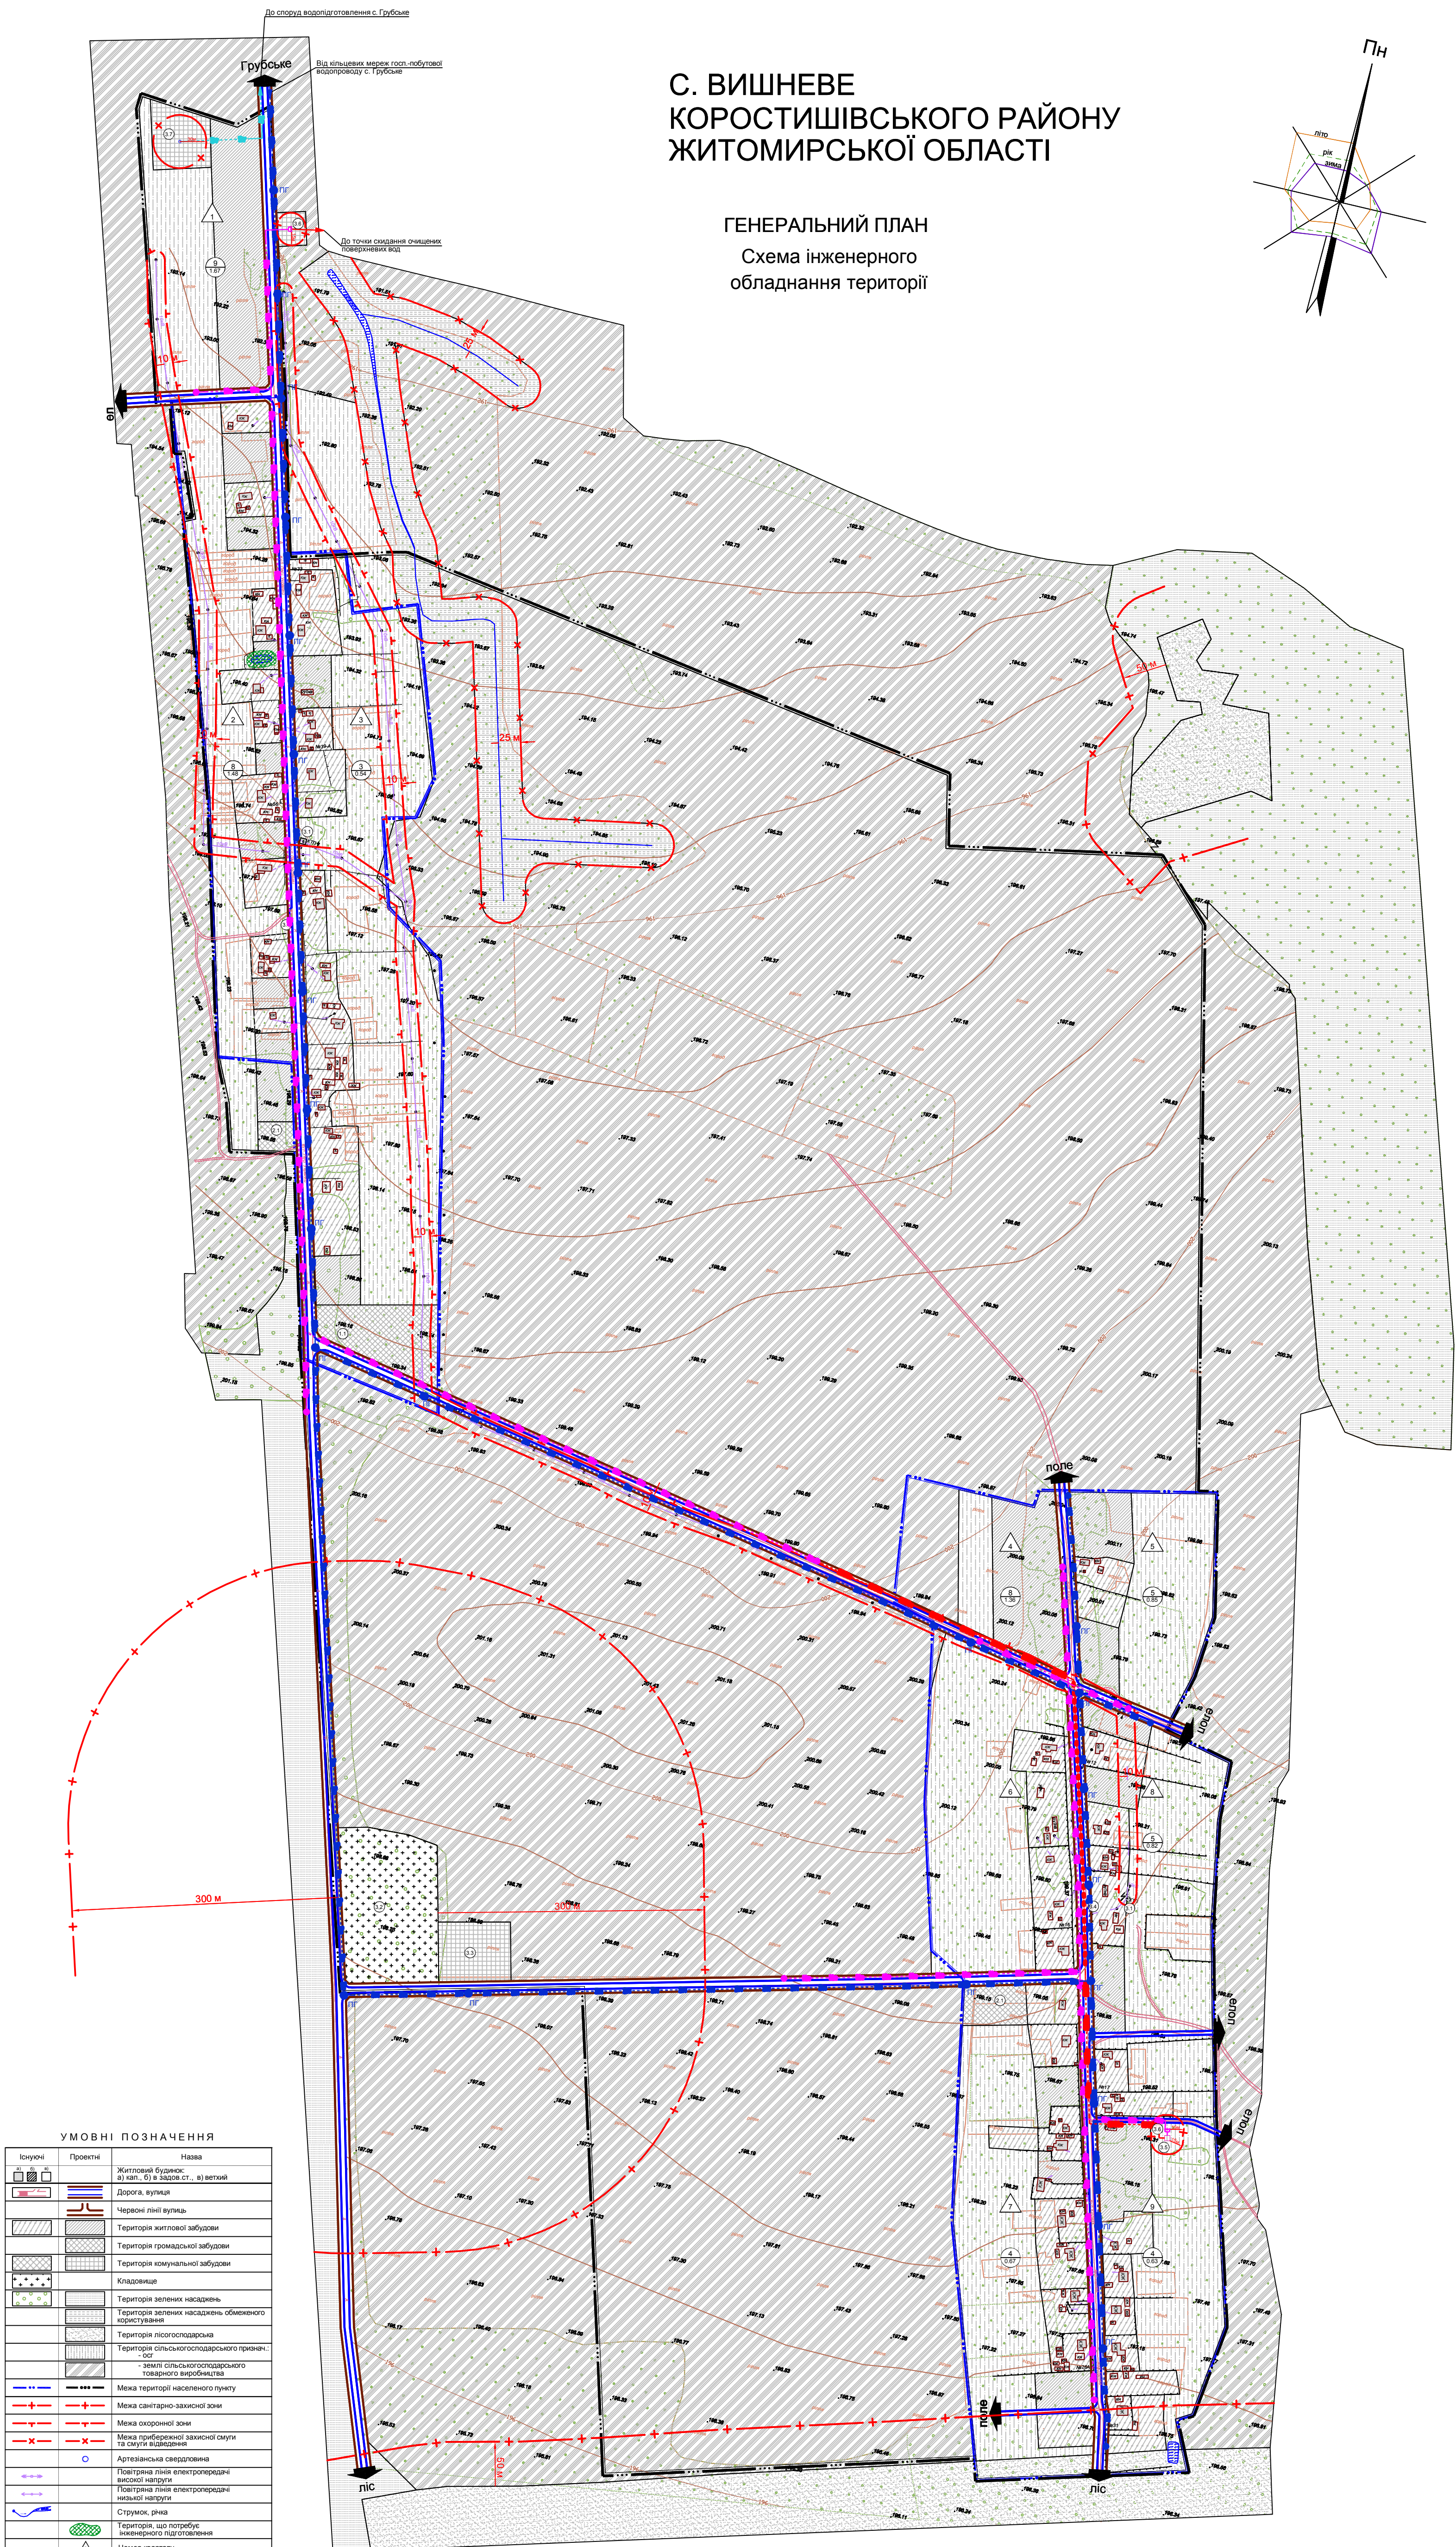



С. ВИШНЕВЕ
КОРОСТИШІВСЬКОГО РАЙОНУ
ЖИТОМИРСЬКОЇ ОБЛАСТІ

ГЕНЕРАЛЬНИЙ ПЛАН
Схема інженерного
обладнання території

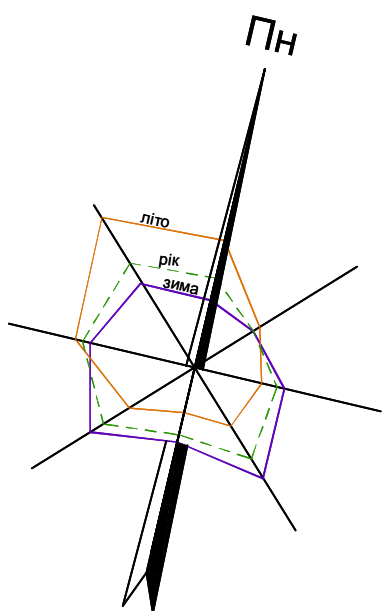

УМОВНІ ПОЗНАЧЕННЯ		
Символ	Проекту	Назва
[Symbol]	[Symbol]	Житловий будинок: а) кап., б) в задов. ст., в) ветхий
[Symbol]	[Symbol]	Дорога, вулиця
[Symbol]	[Symbol]	Червоні лінії вулиць
[Symbol]	[Symbol]	Територія житлової забудови
[Symbol]	[Symbol]	Територія громадської забудови
[Symbol]	[Symbol]	Територія комунальної забудови
[Symbol]	[Symbol]	Кладовище
[Symbol]	[Symbol]	Територія зелені насаджень
[Symbol]	[Symbol]	Територія зелені насаджень обмеженого користування
[Symbol]	[Symbol]	Територія лісогосподарства
[Symbol]	[Symbol]	Територія об'єктів господарського призначення: а) об'єкт
[Symbol]	[Symbol]	Територія об'єктів господарського призначення: б) об'єкт
[Symbol]	[Symbol]	Межа території населеного пункту
[Symbol]	[Symbol]	Межа санітарно-захисної зони
[Symbol]	[Symbol]	Межа охоронної зони
[Symbol]	[Symbol]	Межа прибережної захисної смуги із смуги водозбору
[Symbol]	[Symbol]	Артезіанська свердловина
[Symbol]	[Symbol]	Повітряні лінії електропередач високої напруги
[Symbol]	[Symbol]	Повітряні лінії електропередач низької напруги
[Symbol]	[Symbol]	Струмок, річка
[Symbol]	[Symbol]	Територія, що потребує інженерного підсилення
[Symbol]	[Symbol]	Номер кварталу
[Symbol]	[Symbol]	Каналізація господарсько-побутова
[Symbol]	[Symbol]	Каналізація господарсько-побутова
[Symbol]	[Symbol]	Каналізація поверхневих вод самоочищення
[Symbol]	[Symbol]	Напірний східний колектор очисних вод
[Symbol]	[Symbol]	Госп.-лінійний водопровід з покладанням
[Symbol]	[Symbol]	Технічний трубопровід від свердловини

ПОПЕРЕЧНІ ПРОФІЛІ ВУЛИЦЬ

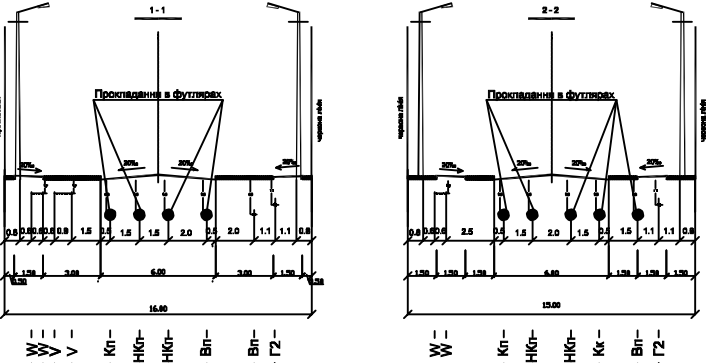


ЕКСПЛІКАЦІЯ		
№	Назва об'єкта	Примітка
1	ЗАКЛАДИ ОХОРОНИ ЗДОРОВ'Я, СПОРТИВНІ ТА ВОЗДУШНО-ОХОРОНОНІ ЗАКЛАДИ	
1.1	Спортивний майданчик	1 проект.
2	ПІДПРИЄМСТВА ТОРГІВЛІ, ГОСПОДАРСЬКОГО ЗАМІНУВАННЯ ТА ПОСЛУГОВОГО ОБСЛУГОВУВАННЯ	
2.1	Магазин товарів повсякденного вжитку	2 проект.
3	ЗАКЛАДИ ЖИТЛОВО-КОМУНАЛЬНОГО ГОСПОДАРСТВА	
3.1	КТП	2 існуюч.
3.2	Кладовище	1 існуюч.
3.3	Покриття доріг на 1 автомашину	1 проект.
3.4	Автобусна зупинка	2 проект.
3.5	КНС дощової каналізації	1 проект.
3.6	Очистні споруди дощової каналізації	2 проект.
3.7	Артезіанська свердловина	1 проект.

ПРИМІТКИ

- Креслення мапи ГП розроблено за матеріалами топографічного знімання, виконаного ТОВ "Гідромінінформ" в 2017 році.
- Система висот - Балтійська, система координат - 1983 року, суцільні лінії розроблені через 1.0 м.

МАСШТАБ 1 : 2000

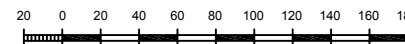

17346.31 м			
Користувачем об'єкта територіальних ресурсів Житомирської області			
Зм.	Клас.	Архив.	План.
Ген. дир.	Секретар.	2018	
Продюсер.	Інженер.		
Користувач.	Спеціаліст.		
Генеральний план: С. Вишневе			Стор.
Схема інженерного обладнання території			ГП
			8
			1
			ДП "Інженерний центр"