


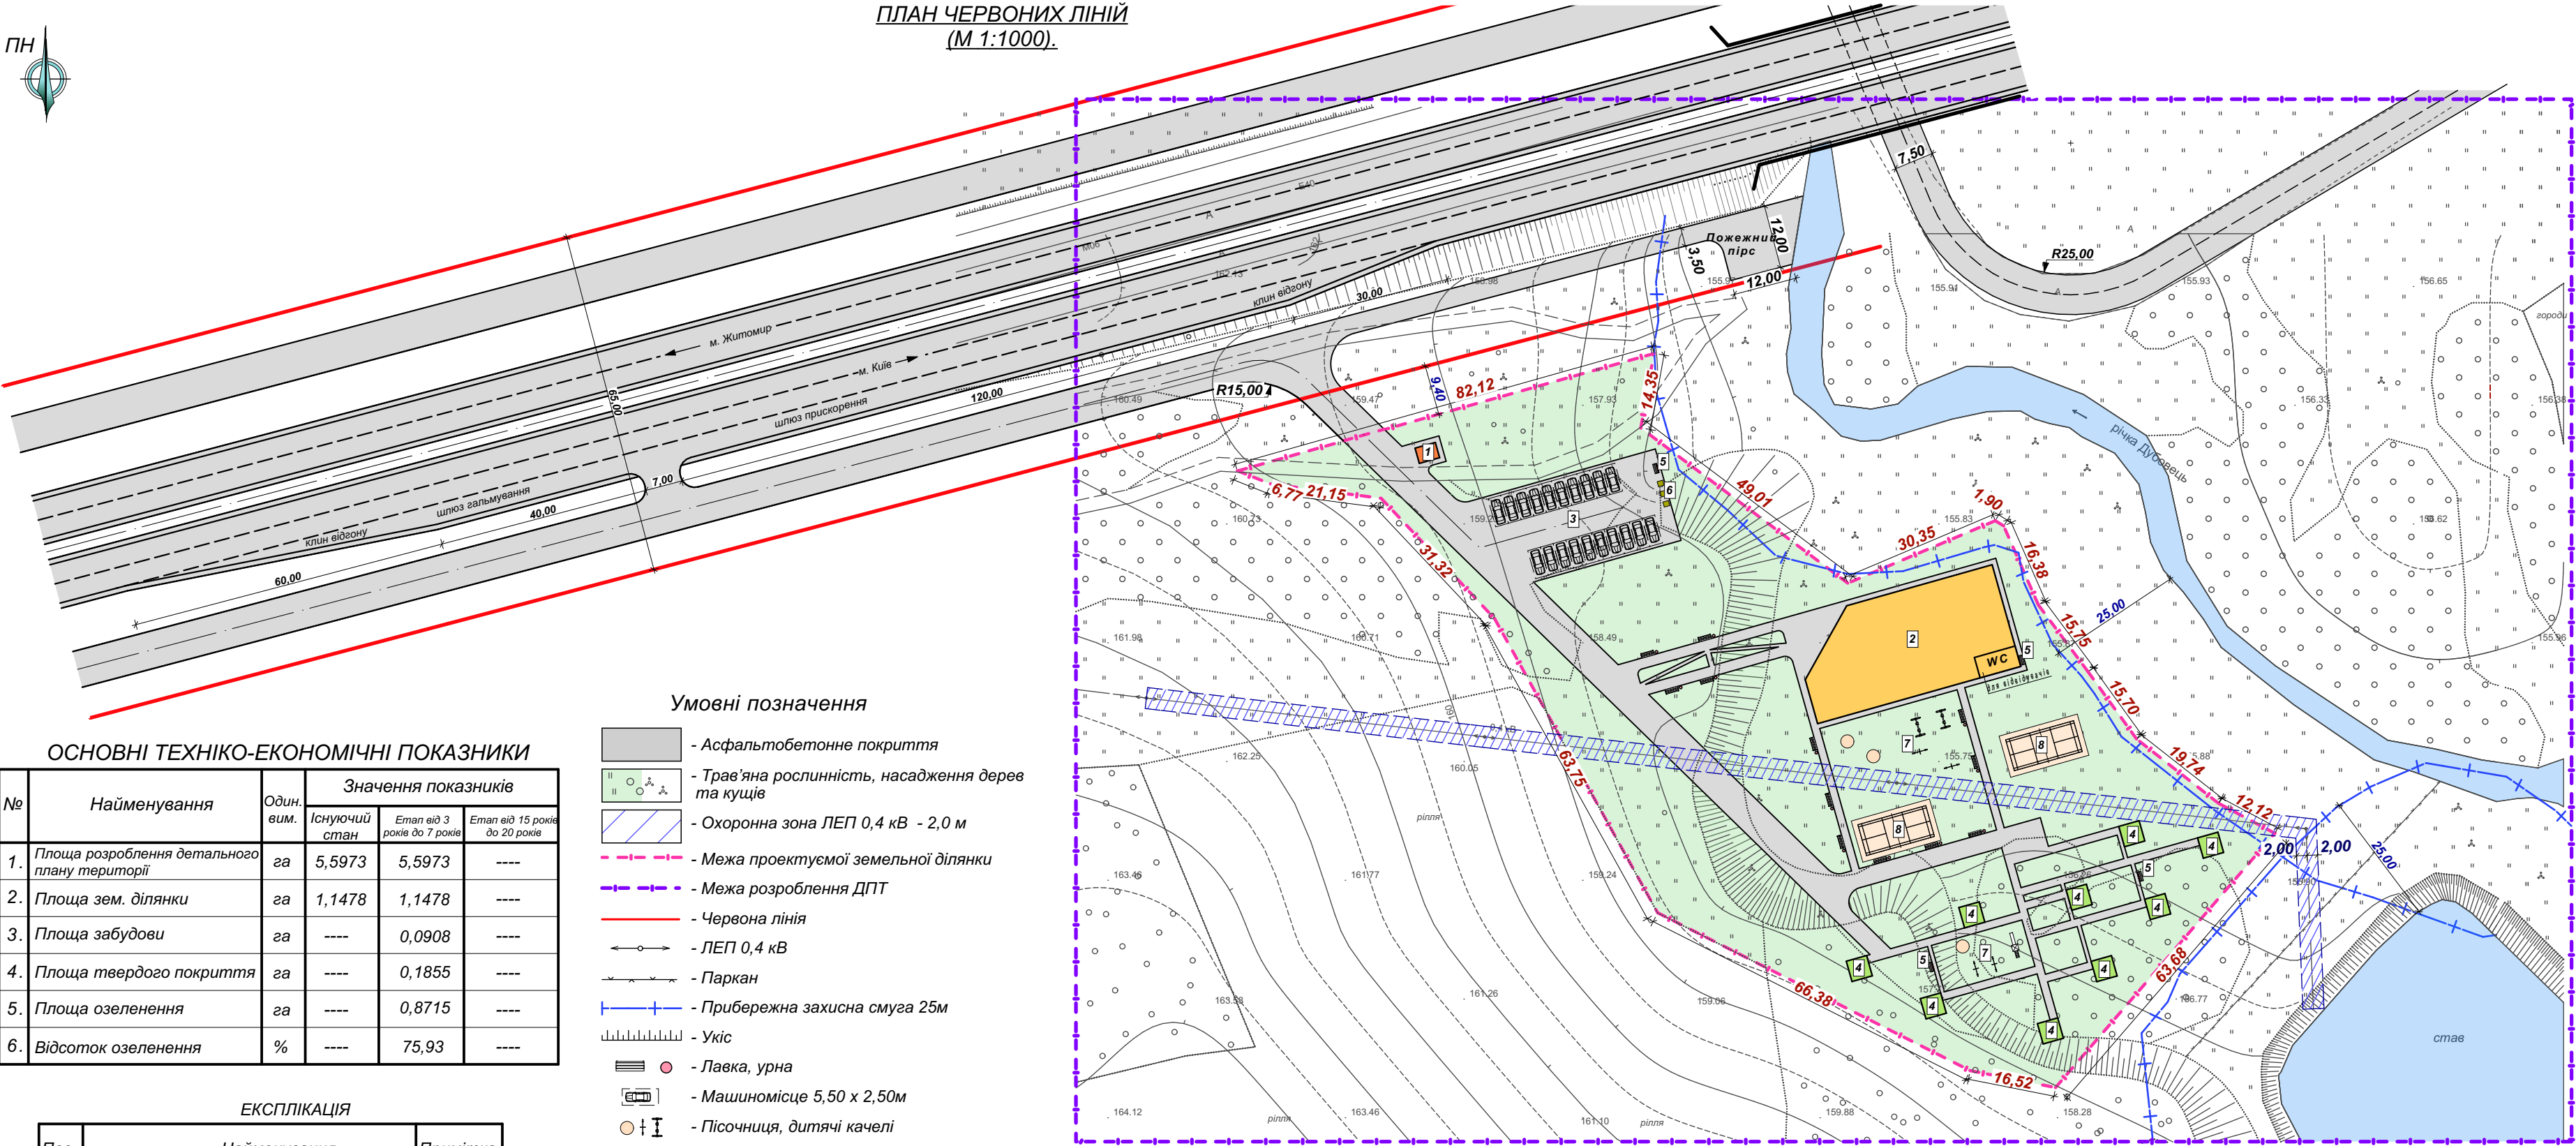

ПЛАН ЧЕРВОНИХ ЛІНІЙ
(М 1:1000).



ОСНОВНІ ТЕХНІКО-ЕКОНОМІЧНІ ПОКАЗНИКИ

№	Найменування	Один. вим.	Значення показників		
			Існуючий стан	Етап від 3 років до 7 років	Етап від 15 років до 20 років
1.	Площа розроблення детального плану території	га	5,5973	5,5973	----
2.	Площа зем. ділянки	га	1,1478	1,1478	----
3.	Площа забудови	га	----	0,0908	----
4.	Площа твердого покриття	га	----	0,1855	----
5.	Площа озеленення	га	----	0,8715	----
6.	Відсоток озеленення	%	----	75,93	----

ЕКСПЛІКАЦІЯ

Поз	Найменування	Примітка
1.	Будівля охорони	
2.	Готель з кафе	
3.	Автостоянка	20 машин.
4.	Бесідка	9 шт.
5.	Майданчик протипожежних засобів	4 шт.
6.	Майданчик для контейнерів зі сміттям	
7.	Дитячий майданчик	
8.	Спортивний корт	

Умовні позначення

- Асфальтобетонне покриття
- Трає'яна рослинність, насадження дерев та кущів
- Охоронна зона ЛЕП 0,4 кВ - 2,0 м
- Межа проектуємої земельної ділянки
- Межа розроблення ДПТ
- Червона лінія
- ЛЕП 0,4 кВ
- Паркан
- Прибережна захисна смуга 25м
- Укіс
- Лавка, урна
- Машиномісце 5,50 x 2,50м
- Пісочниця, дитячі качелі

ПРИМІТКА:

- Система висот - Балтійська, система координат - УСК 2000.
- Розміри прив'язування дані в метрах.
- Умовні позначення на робочих кресленнях прийняті по ДСТУ Б А 2.4-2-95.
- Даний проект виконано у відповідності до діючих норм і правил.
- Вирубку багаторічних зелених насаджень здійснити у відповідності до чинного законодавства.
- Будівлі та споруди розміщені враховуючи планувальні обмеження та протипожежні розриви.
- Розміщення, конфігурація та розміри будівель можуть бути уточненні при розробці проектної документації щодо цих будівель, без внесення змін до детального плану території.

						15-2019			
						Детальний план території земельної ділянки для розміщення стаціонарних об'єктів рекреаційного призначення межами населеного пункту на території Квітневого старостинського округу Коростишівської міської ради			
Зм.	Кіл	№ документа	Підпис	Дата	Замовник: Коростишівська районна державна адміністрація	Стадія	Аркуш	Аркуші	
ГАП		Моргоєва О.Ю.				ДПТ	7	11	
Н. контроль		Моргоєва О.Ю.			План червоних ліній. (М 1:1 000).	пп "Домобуд-ВС" Кваліфікаційний сертифікат серія АА №002420 м. Житомир			
Перевірює		Ібатаєва В.І.							
Розробив		Познахір О.Ю.							