



С. ВІЛЬНЯНКА
КОРОСТИШІВСЬКОГО РАЙОНУ
ЖИТОМИРСЬКОЇ ОБЛАСТІ

СХЕМА ІНЖЕНЕРНОГО ОБЛАДНАННЯ ТЕРИТОРІЇ

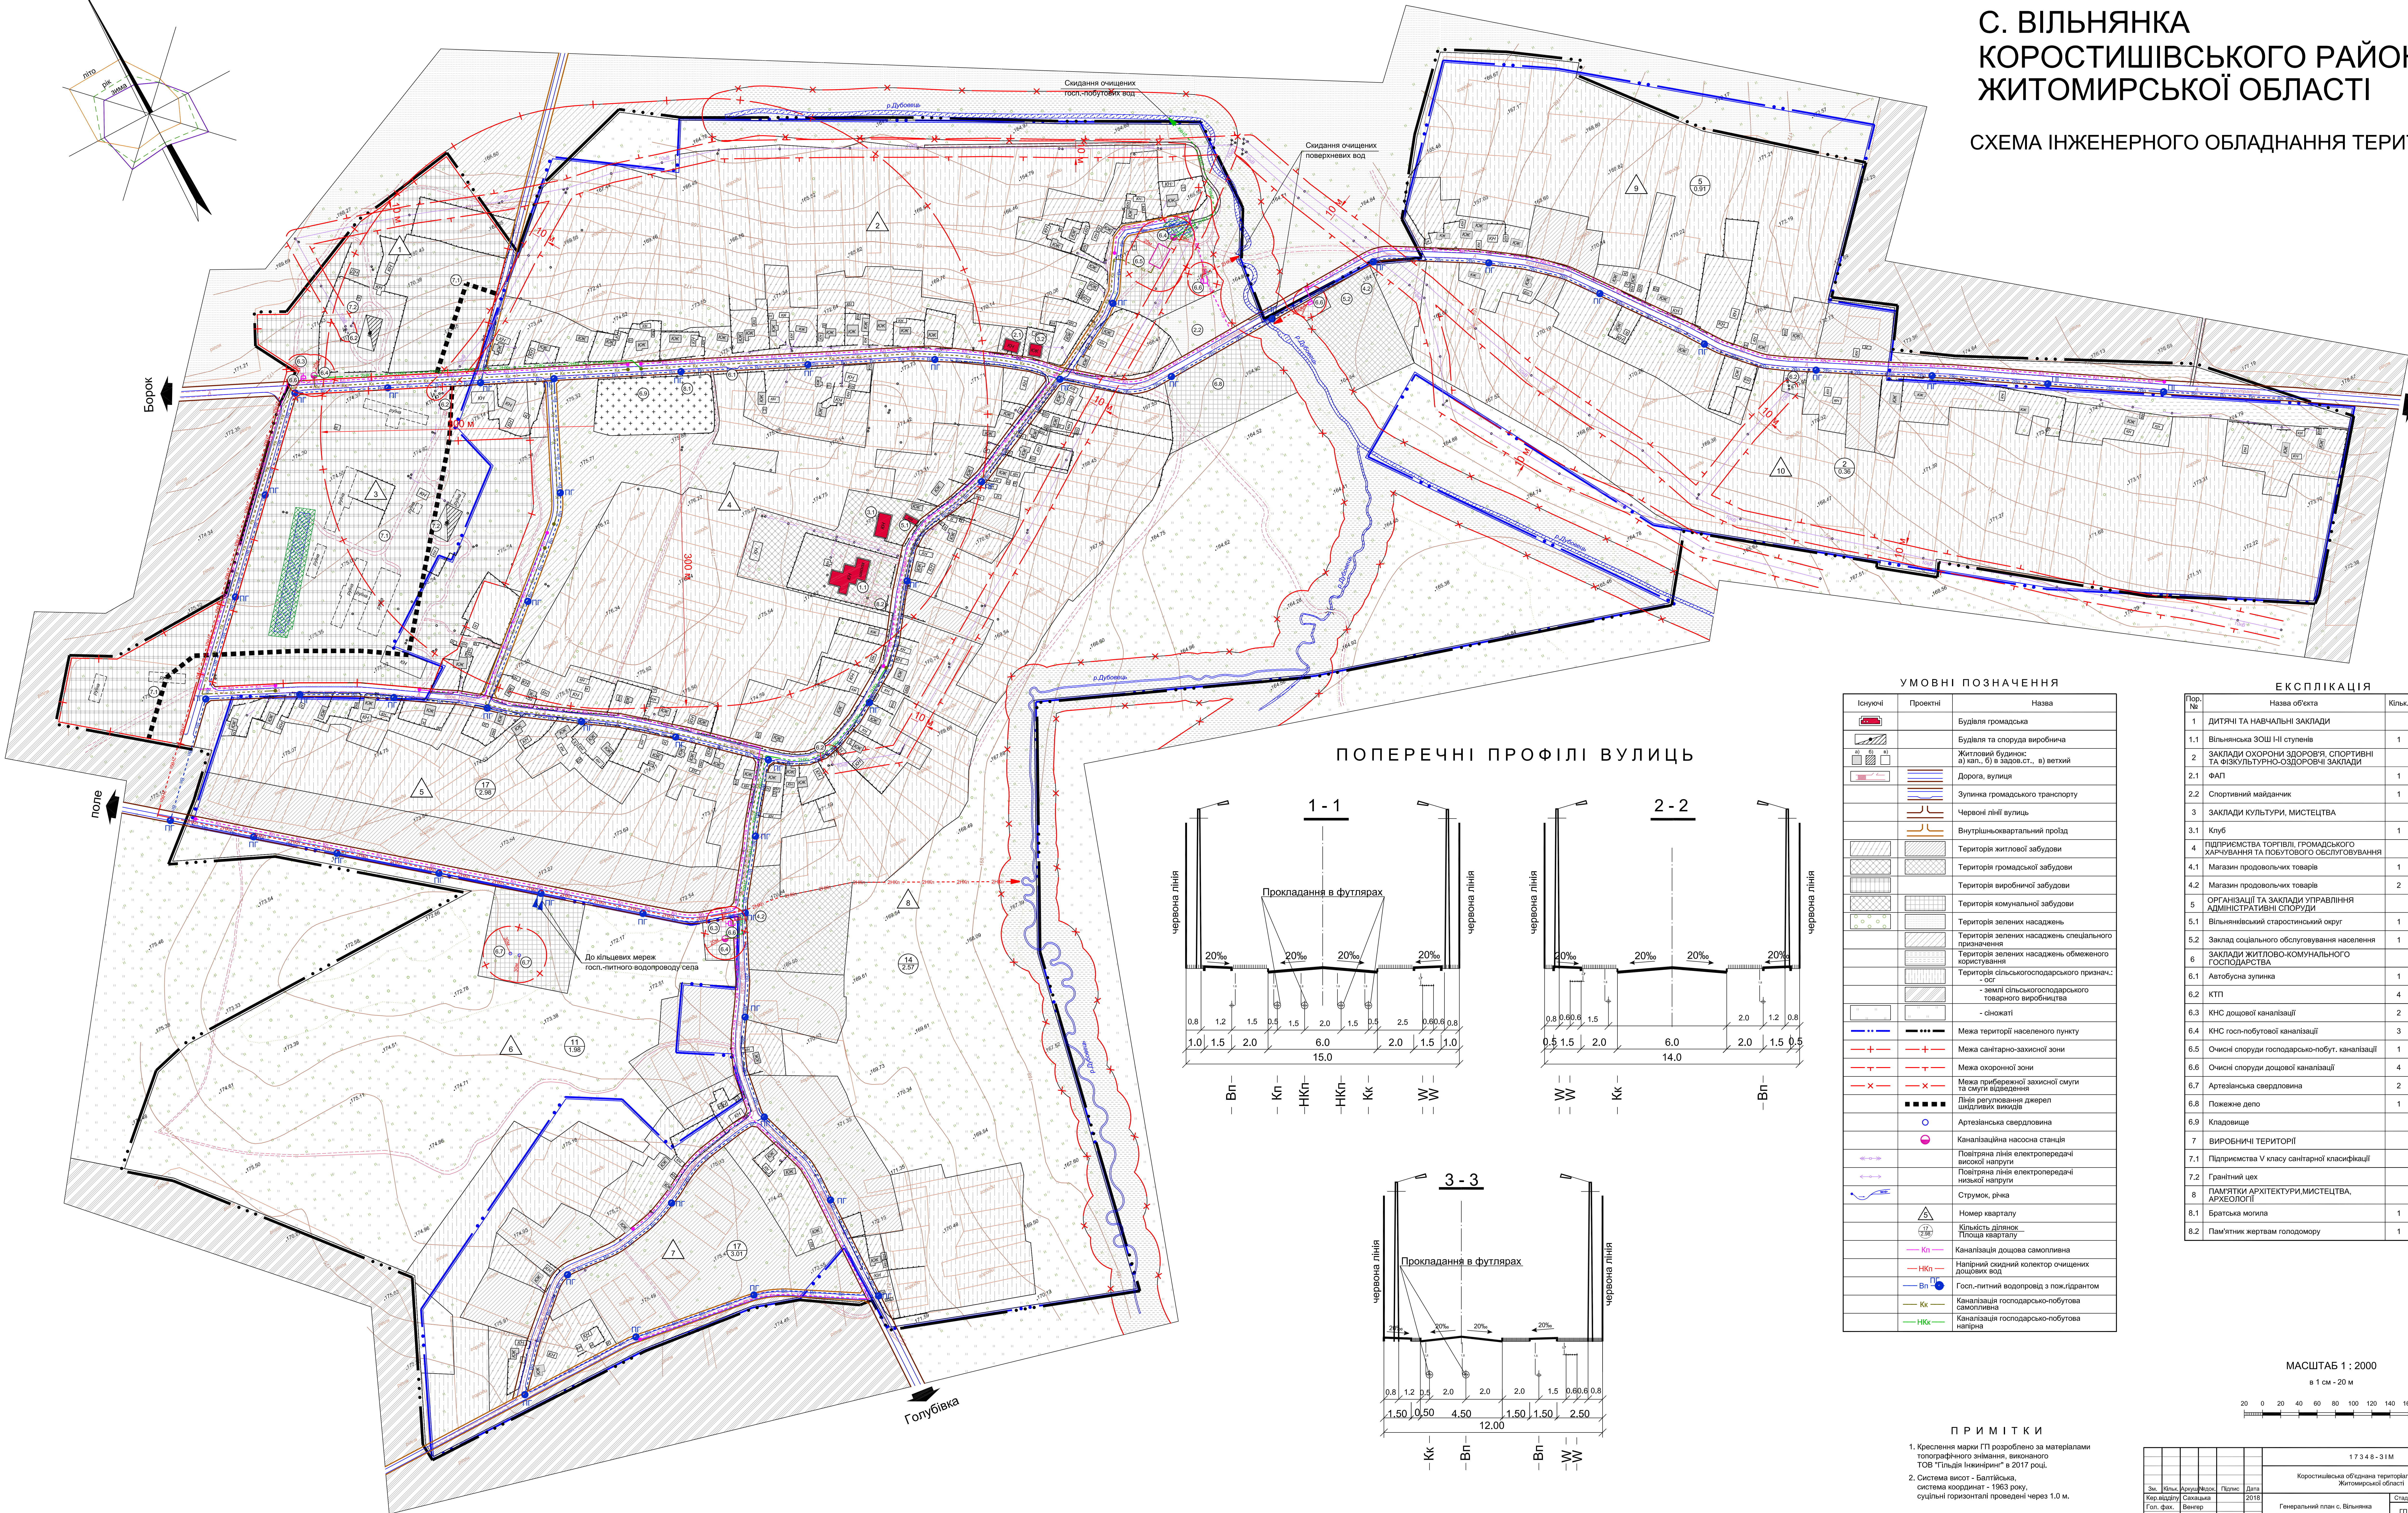

ПОПЕРЕЧНІ ПРОФІЛІ ВУЛИЦЬ

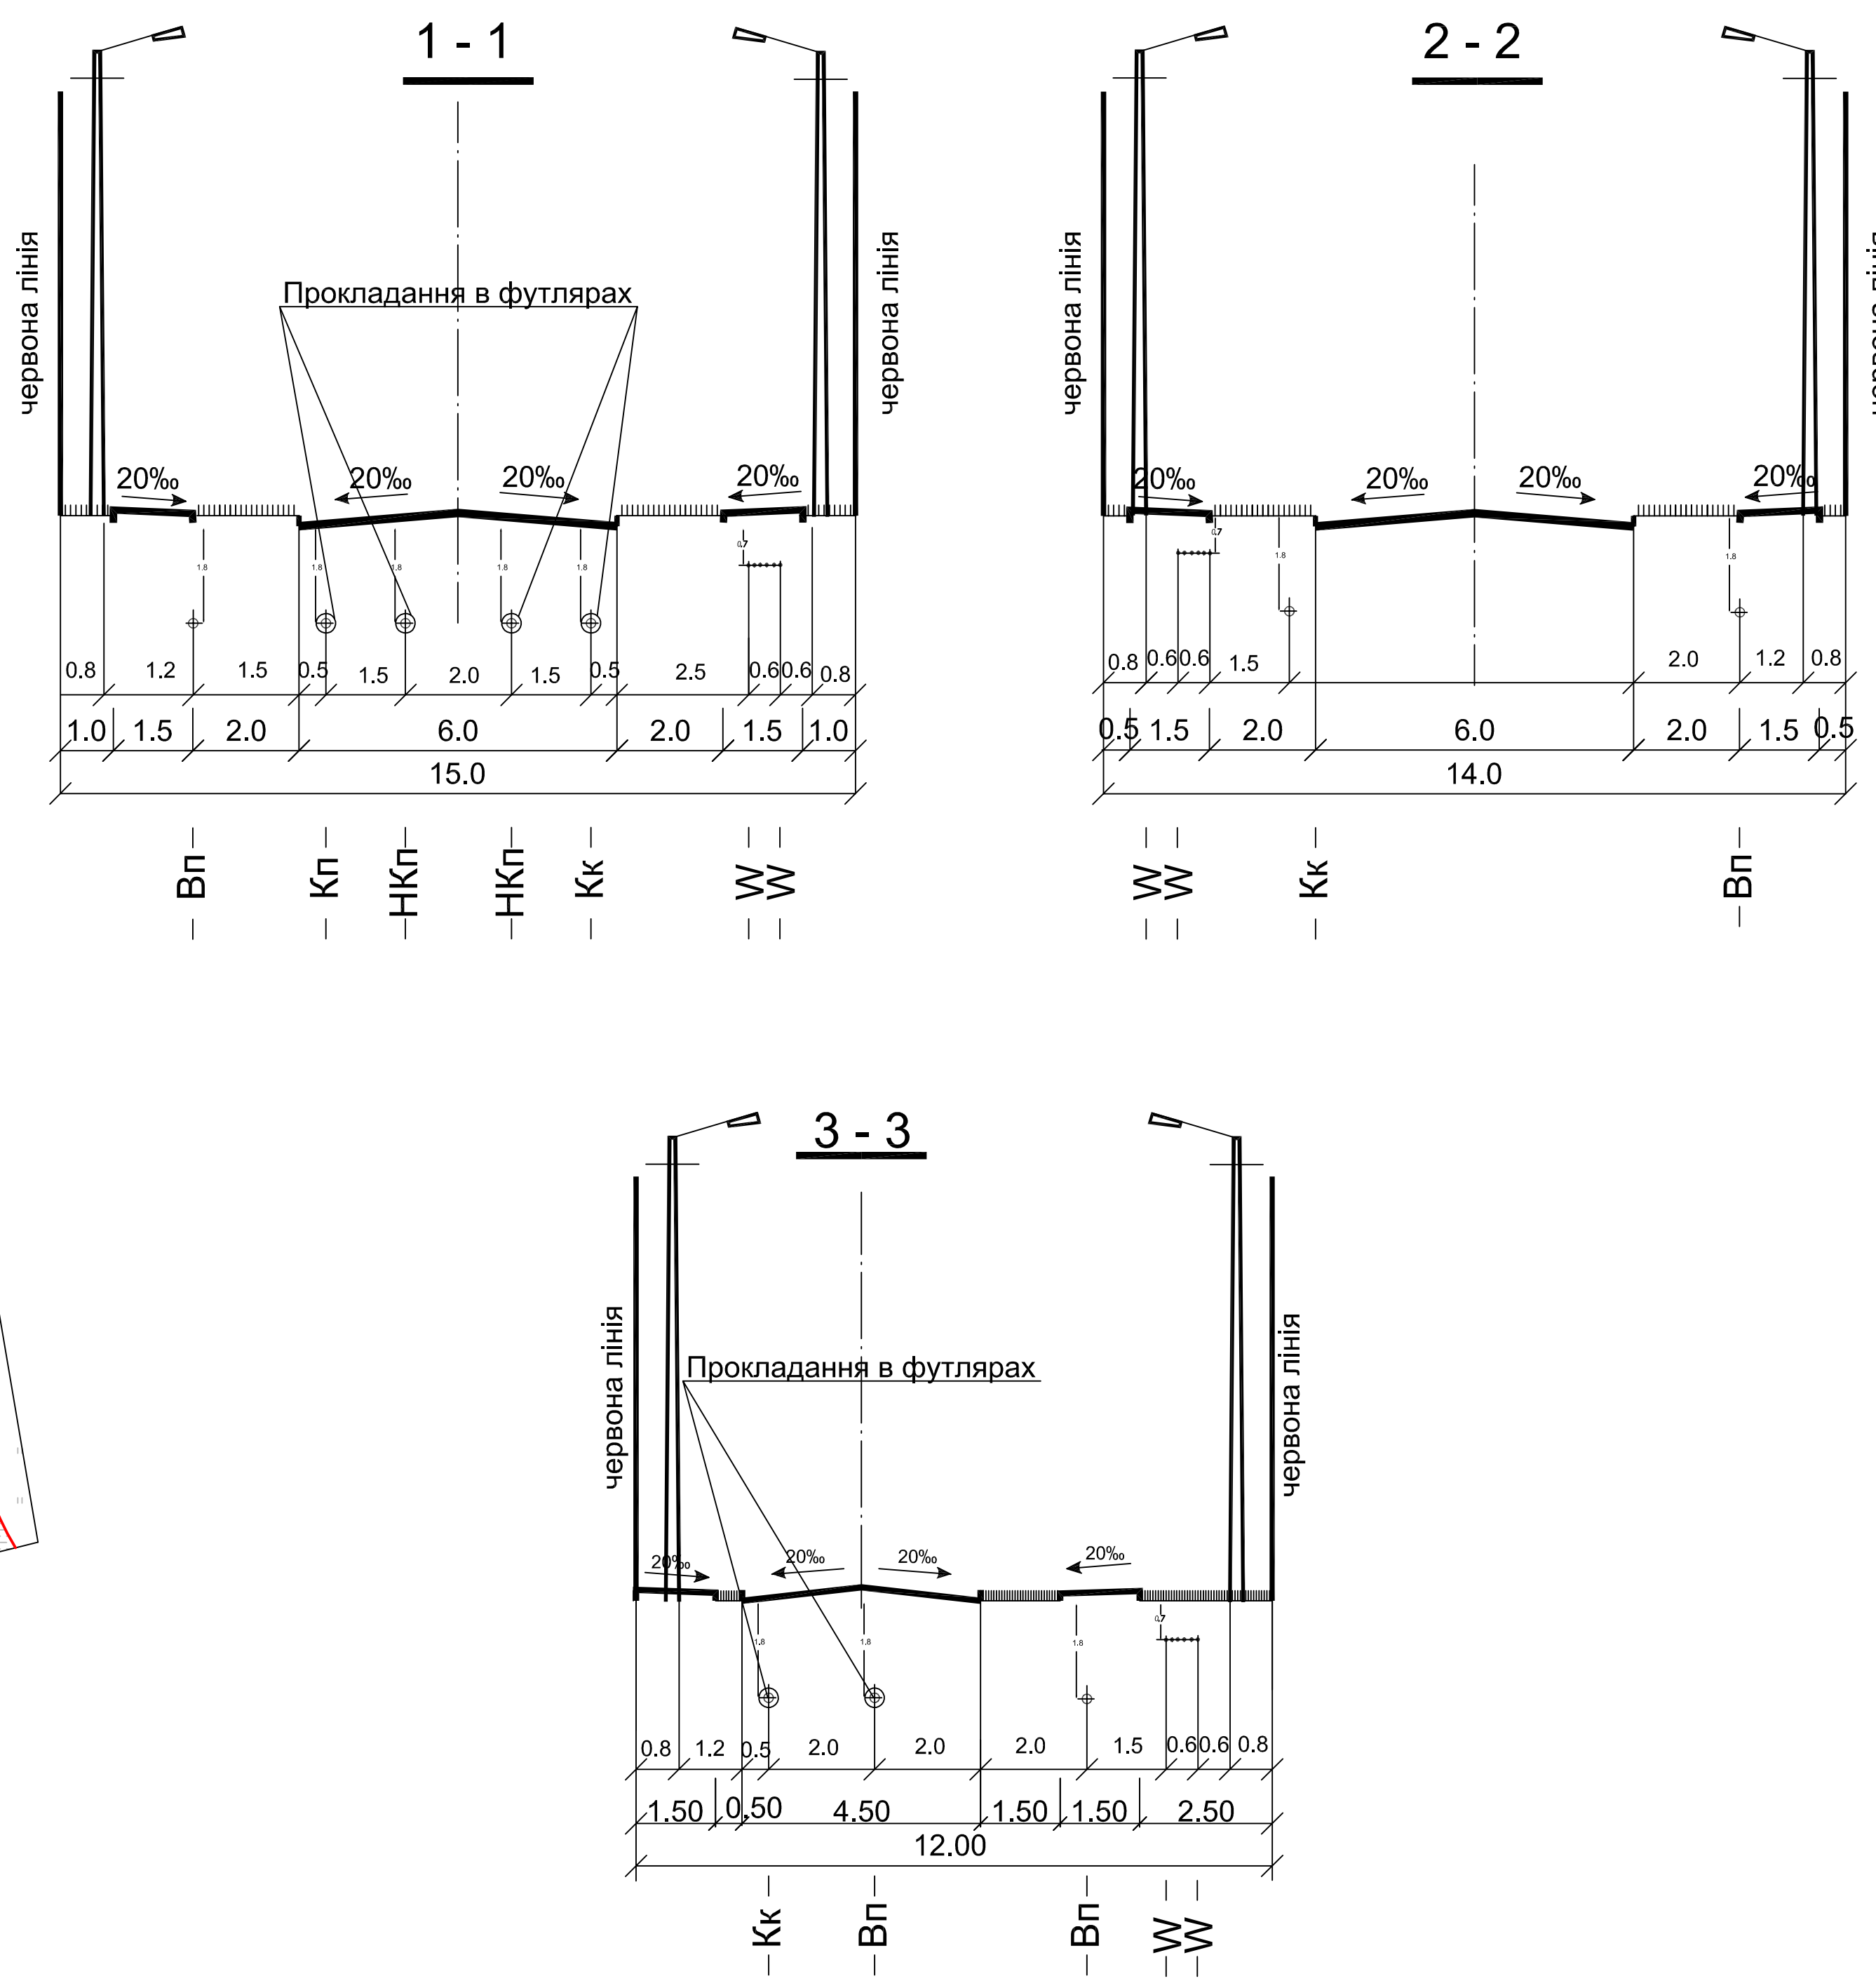


УМОВНІ ПОЗНАЧЕННЯ		
Існуючі	Проектні	Назва
		Будівля громадська
		Будівля та споруда виробнича
		Житловий будинок: а) кап., б) в задов.ст., в) ветхий
		Дорога, вулиця
		Зупинка громадського транспорту
		Червоні лінії вулиць
		Внутрішньоквартальний проїзд
		Територія житлової забудови
		Територія громадської забудови
		Територія виробничої забудови
		Територія комунальної забудови
		Територія зелених насаджень
		Територія зелених насаджень спеціального призначення
		Територія зелених насаджень обмеженого користування
		Територія сільськогосподарського признач.
		землі сільськогосподарського товарного виробництва
		сенокоси
		Межа території населеного пункту
		Межа санітарно-захисної зони
		Межа охоронної зони
		Межа прибережної захисної смуги та смуги відведення
		Лінія регулювання дикер шідливих викидів
		Артезіанська свердловина
		Каналізаційна насосна станція
		Повітряна лінія електропередачі високої напруги
		Повітряна лінія електропередачі середньої напруги
		Струм, річка
		Номер кварталу
		Кількість ділянок
		Площа кварталу
		Кп — Каналізація дощова самопливна
		НКп — Напірний збірний колектор очищених дощових вод
		Вп — Госп.-питний водопровід з локдрантом
		Кк — Каналізація господарсько-побутова самопливна
		НКк — Каналізація господарсько-побутова напірна

ЕКСПЛІКАЦІЯ			
Пор. №	Назва об'єкта	Кільк.	Примітка
1	ДИТЯЧІ ТА НАВЧАЛЬНІ ЗАКЛАДИ		
1.1	Вільнянська ЗОШ І-ІІ ступенів	1	реконстр.
2	ЗАКЛАДИ ОХОРОНИ ЗДОРОВ'Я, СПОРТИВНІ ТА ФІЗКУЛЬТУРНО-ОЗДОРОВЧІ ЗАКЛАДИ		
2.1	ФАП	1	існуюч.
2.2	Спортивний майданчик	1	проект.
3	ЗАКЛАДИ КУЛЬТУРИ, МИСТЕЦТВА		
3.1	Клуб	1	існуюч.
4	ПІДПРИЄМСТВА, ТОРГІВЛІ, ГРОМАДСЬКОГО ЖАРЧУВАННЯ ТА ПОБУТОВОГО ОБСЛУГОВУВАННЯ		
4.1	Магазин продовольчих товарів	1	існуюч.
4.2	Магазин продовольчих товарів	2	проект.
5	ОРГАНІЗАЦІЇ ТА ЗАКЛАДИ УПРАВЛІННЯ АДМІНІСТРАТИВНИ СПОРУДИ		
5.1	Вільнянський старостинський округ	1	існуюч.
5.2	Заклад соціального обслуговування населення	1	проект.
6	ЗАКЛАДИ ЖИТЛОВО-КОМУНАЛЬНОГО ГОСПОДАРСТВА		
6.1	Автобусна зупинка	1	існуюч.
6.2	КТП	4	існуюч.
6.3	КНС дощової каналізації	2	проект.
6.4	КНС госп.-побутової каналізації	3	проект.
6.5	Очисні споруди господарсько-побут. каналізації	1	проект.
6.6	Очисні споруди дощової каналізації	4	проект.
6.7	Артезіанська свердловина	2	проект.
6.8	Помешке депо	1	проект.
6.9	Кладовище		існуюч.
7	ВИРОБНИЧІ ТЕРИТОРІЇ		
7.1	Підприємства У класу санітарної класифікації		проект.
7.2	Гранітний цех		існуюч.
8	ПАМ'ЯТКИ АРХІТЕКТУРИ, МИСТЕЦТВА, АРХЕОЛОГІЇ		
8.1	Братська могила	1	існуюч.
8.2	Пам'ятник жертвам голодомору	1	існуюч.

МАСШТАБ 1 : 2000

в 1 см - 20 м

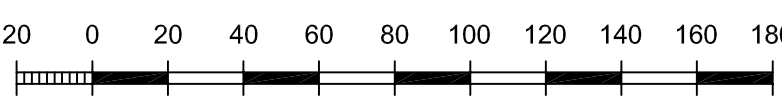

ПРИМІТКИ

- Креслення мари ГП розроблено за матеріалами топографічного знімання, виконаного ТОВ "Гілдія Інжиніринг" в 2017 році.
- Система висот - Балтійська, система координат - 1963 року, суцільні горизонталі проведені через 1.0 м.

17348-91M			
Коростишівська об'єднана територіальна громада Житомирської області			
Зм. Ілль. Арх. Експ. План. Дата	Склад. 2018	Стат. Арх. Арх. Арх.	
Гол. фак. Ветро. Розробив Олійник Норм.монт. Савкава	Генеральний план с. Вільнянка	ГП	6 1
Схема інженерного обладнання території		дп "Укрдільбуд"	