С. ВІЛЬНЯНКА
КОРОСТИШІВСЬКОГО РАЙОНУ
ЖИТОМИРСЬКОЇ ОБЛАСТІ

Схема зонування території суміщна зі
схемою планувальних обмежень

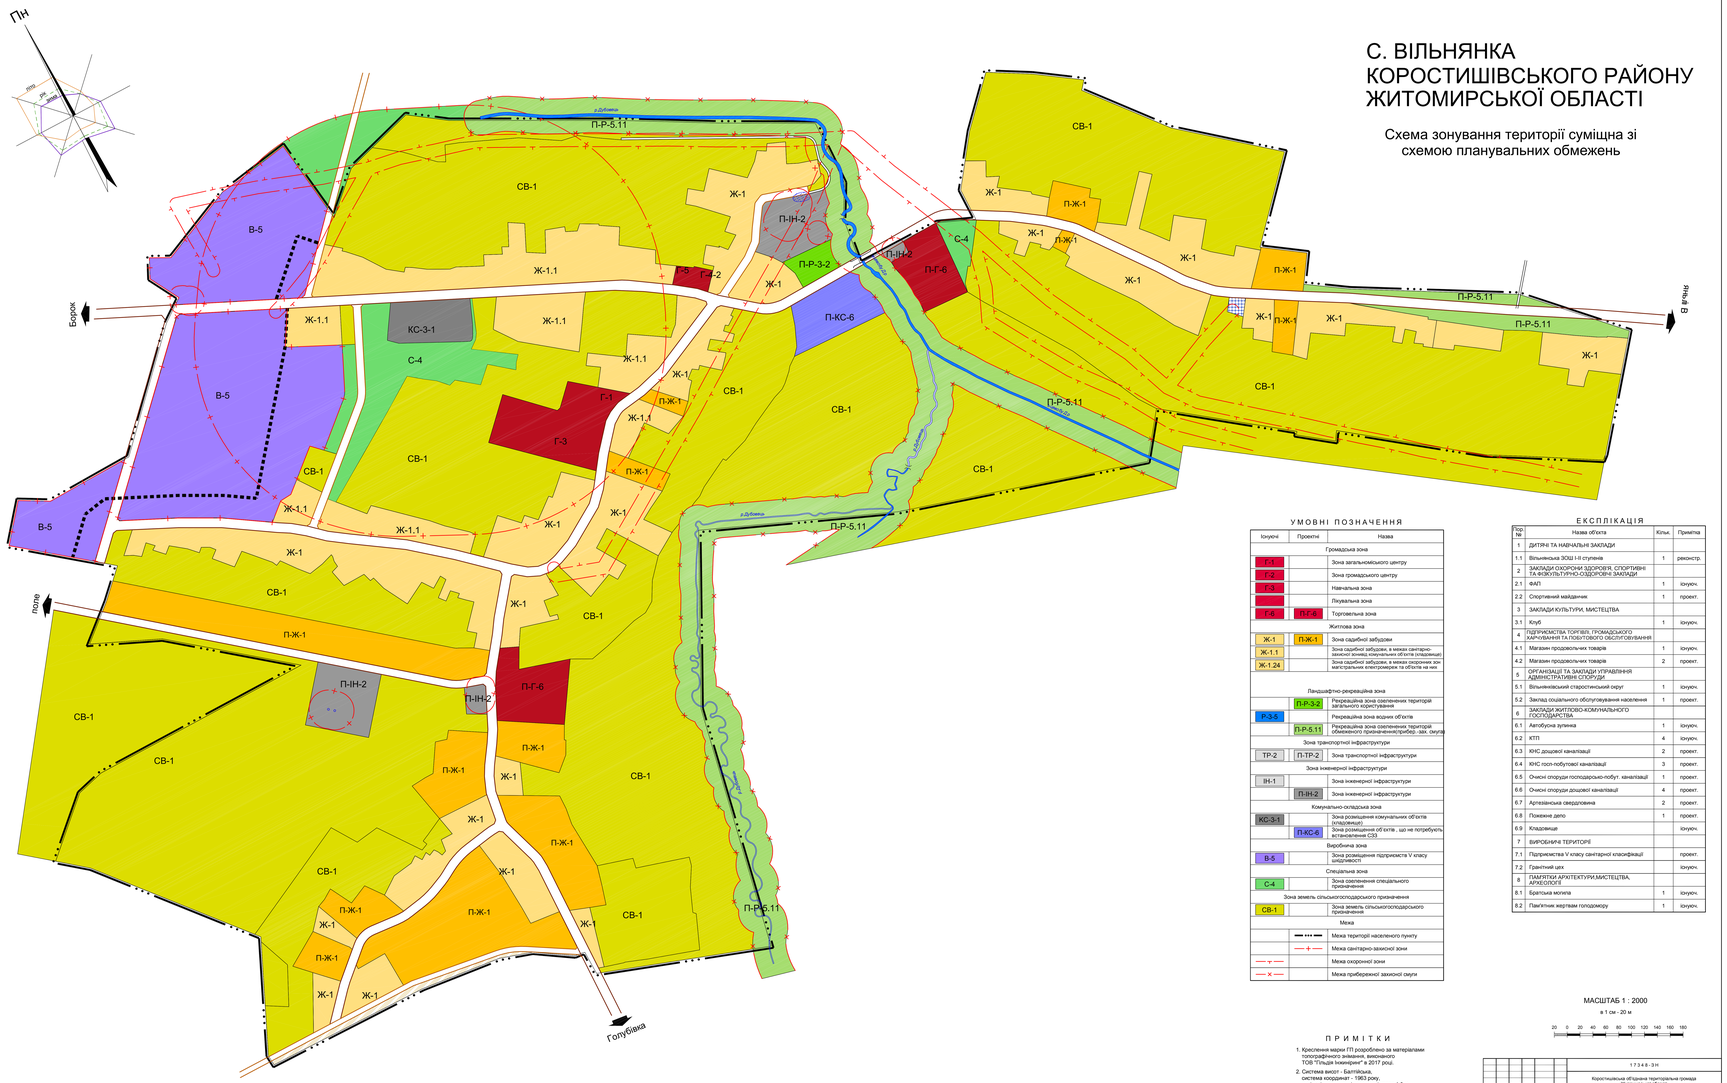

УМОВНІ ПОЗНАЧЕННЯ

Існуюче	Проектне	Назва
		Громадська зона
Г-1		Зона загальноміського центру
Г-2		Зона громадського центру
Г-3		Навчальна зона
		Лікувальна зона
Г-4	П-Г-6	Торговельна зона
		Житлова зона
Ж-1	П-Ж-1	Зона садибної забудови
Ж-1.1		Зона садибної забудови, в межах санітарно-захисної зони(в існуючих об'єктів (існуюче))
Ж-1.24		Зона садибної забудови, в межах охоронних зон магістральних електромереж та об'єктів на них
		Ландшафтно-рекреаційна зона
	П-Р-3.2	Рекреаційна зона озеленення територій загального користування
Р-3.5		Рекреаційна зона водних об'єктів
	П-Р-5.11	Рекреаційна зона озеленення територій обмеженого призначення(Прибер. зах. смуги)
		Зона транспортної інфраструктури
ТР-2	П-ТР-2	Зона транспортної інфраструктури
		Зона інженерної інфраструктури
ІН-1		Зона інженерної інфраструктури
	П-ІН-2	Зона інженерної інфраструктури
		Комунально-складська зона
КС-3-1		Зона розміщення комунальних об'єктів (існуюче)
	П-КС-6	Зона розміщення об`єктів , що не потребують встановлення СЗЗ
		Виробнича зона
В-5		Зона розміщення підприємств V класу шкідливості
		Спеціальна зона
С-4		Зона озеленення спеціального призначення
		Зона земель сільськогосподарського призначення
СВ-1		Зона земель сільськогосподарського призначення
		Межа
		Межа території населеного пункту
		Межа санітарно-захисної зони
		Межа охоронної зони
		Межа прибережної захисної смуги

ЕКСПЛІКАЦІЯ

Код №	Назва об'єкта	Кільк.	Примітка
1	ДИТЯЧІ ТА НАВЧАЛЬНІ ЗАКЛАДИ		
1.1	Вільнянська ЗОШ І-ІІІ ступенів	1	реконстр.
2	ЗАКЛАДИ ОХОРОНИ ЗДОРОВ'Я, СПОРТИВНІ ТА ФІЗКУЛЬТУРНО-ОЗДОРОВЧІ ЗАКЛАДИ		
2.1	ФАП	1	існуюч.
2.2	Спортивний майданчик	1	проект.
3	ЗАКЛАДИ КУЛЬТУРИ, МИСТЕЦТВА		
3.1	Клуб	1	існуюч.
4	ПІДПРИЄМСТВА ТОРГІВЛІ, ГРОМАДСЬКОГО ХАРЧУВАННЯ ТА ПОБУТОВОГО ОБСЛУГОВУВАННЯ		
4.1	Магазин продовольчих товарів	1	існуюч.
4.2	Магазин продовольчих товарів	2	проект.
5	ОРГАНІЗАЦІЇ ТА ЗАКЛАДИ УПРАВЛІННЯ АДМІНІСТРАТИВНІ СПОРУДИ		
5.1	Вільнянівський старостинський округ	1	існуюч.
5.2	Заклад соціального обслуговування населення	1	проект.
6	ЗАКЛАДИ ЖИТЛОВО-КОМУНАЛЬНОГО ГОСПОДАРСТВА		
6.1	Автобусна зупинка	1	існуюч.
6.2	КТП	4	існуюч.
6.3	ЖНС дощової каналізації	2	проект.
6.4	ЖНС госп-побутової каналізації	3	проект.
6.5	Очисні споруди господарсько-побут. каналізації	1	проект.
6.6	Очисні споруди дощової каналізації	4	проект.
6.7	Артезіанська свердловина	2	проект.
6.8	Пожежне депо	1	проект.
6.9	Кладовище		існуюч.
7	ВИРОБНИЧІ ТЕРИТОРІЇ		
7.1	Підприємства V класу санітарної класифікації		проект.
7.2	Гранітний цех		існуюч.
8	ПАМ'ЯТКИ АРХІТЕКТУРИ,МИСТЕЦТВА, АРХЕОЛОГІЇ		
8.1	Братська могила	1	існуюч.
8.2	Пам'ятник жертвам голодомору	1	існуюч.

ПРИМІТКИ

1. Креслення мапки ГП розроблено за матеріалами топографічного знімання, виконаного ТОВ "Геодія інжиніринг" в 2017 році.
2. Система висот - Балтійська,
система координат - 1963 року.
суцільні проекитати проведені через 1.0 м.

МАСШТАБ 1 : 2000

в 1 см - 20 м

20 0 20 40 60 80 100 120 140 160 180

							1 7 3 4 8 - З Н	
							Коростишівська об'єднана територіальна громада Житомирської області	
Зм.	Кільк.	Аркуш	№док.	Підпис	Дата		Генеральний план с. Вільнянка	Стадія: ГП; Аркуш: 1; Аркушів: 1
Розробив			Бондар					
Перевір.			Бондар					
Н.контр.			Гайдук				Схема зонування території суміщна зі схемою планувальних обмежень	ДП «ІНФРАСТРУКТУРПРОЕКТ»

Інв.№ підл. | Підпис і дата | Взам. інв. №