


ГЕНЕРАЛЬНИЙ ПЛАН

Основне креслення

 

| УМОВНІ ПОЗНАЧЕННЯ | | |
|-------------------|----------|--|
| Існунції | Проекції | Назва |
| | | Будівля громадська |
| | | Будівля та споруда виробнича |
| | | Житловий будинок (а) кап., б) в задов. ст., в) великий |
| | | Дорога, вулиця |
| | | Зупинка громадського транспорту |
| | | Чергові лінії вулиць |
| | | Внутрішньоквартальний проїзд |
| | | Територія житлової забудови |
| | | Територія громадської забудови |
| | | Територія виробничої забудови |
| | | Територія комунальної забудови |
| | | Територія зелених насаджень |
| | | Територія зелених насаджень спеціального призначення |
| | | Територія зелених насаджень обмеженого користування |
| | | Територія сільськогосподарського призначення |
| | | - землі сільськогосподарського призначення |
| | | - с/носаджі |
| | | Межа території населеного пункту |
| | | Межа територій населеної зони |
| | | Межа санітарно-захисної зони |
| | | Межа охоронної зони |
| | | Межа прибережної захисної смуги та смуги відведення |
| | | Ліній регулювання джерел шкідливих викидів |
| | | Артезіанська свердловина |
| | | Каналізаційна насосна станція |
| | | Поштрена лінія електропередачі високої напруги |
| | | Поштрена лінія електропередачі низької напруги |
| | | Струм, річка |
| | | Номер квартал |
| | | Кількість ділянок |
| | | Площа кварталів |

| ЕКСПЛІКАЦІЯ | | | | |
|-------------|--|--------|-----------|--|
| Пор. № | Назва об'єкта | Кільк. | Примітка | |
| 1 | ДИТЯЧІ ТА НАВЧАЛЬНІ ЗАКЛАДИ | | | |
| 1.1 | Вільнянська ЗОШ І-ІІ ступенів | 1 | реконстр. | |
| 2 | ЗАКЛАДИ ОХОРОНИ ЗДОРОВ'Я, СПОРТИВНІ ТА ФІЗКУЛЬТУРНО-ОЗДОРОВЧІ ЗАКЛАДИ | | | |
| 2.1 | ФАП | 1 | існуюч. | |
| 2.2 | Спортивні майданчик | 1 | проект. | |
| 3 | ЗАКЛАДИ КУЛЬТУРИ, МИСТЕЦТВА | | | |
| 3.1 | Клуб | 1 | існуюч. | |
| 4 | ПІДПРИЄМСТВА ТОРГІВЛІ, ГРОМАДСЬКОГО ХАРЧУВАННЯ ТА ПОСЛОВОГО ОБСЛУГОВУВАННЯ | | | |
| 4.1 | Магазин продовольчих товарів | 1 | існуюч. | |
| 4.2 | Магазин продовольчих товарів | 2 | проект. | |
| 5 | ОРГАНІЗАЦІЇ ТА ЗАКЛАДИ УПРАВЛІННЯ АДМІНІСТРАТИВНИ СПРУДИ | | | |
| 5.1 | Вільнянський старостинський округ | 1 | існуюч. | |
| 5.2 | Заклад соціального обслуговування населення | 1 | проект. | |
| 6 | ЗАКЛАДИ ЖИТЛОВО-КОМУНАЛЬНОГО ГОСПОДАРСТВА | | | |
| 6.1 | Автобусна зупинка | 1 | існуюч. | |
| 6.2 | КТП | 4 | існуюч. | |
| 6.3 | КНС дощової каналізації | 2 | проект. | |
| 6.4 | КНС гострилової каналізації | 3 | проект. | |
| 6.5 | Очисні споруди господарсько-побут. каналізації | 1 | проект. | |
| 6.6 | Очисні споруди дощової каналізації | 4 | проект. | |
| 6.7 | Артезіанська свердловина | 2 | проект. | |
| 6.8 | Пожежне дело | 1 | проект. | |
| 7 | Кладовище | | існуюч. | |
| 7 | ВИРОБНИЧІ ТЕРИТОРІЇ | | | |
| 7.1 | Підприємства V класу санітарної класифікації | | проект. | |
| 7.2 | Гранітний цех | | існуюч. | |
| 8 | ПАМ'ЯТКИ АРХІТЕКТУРИ, МИСТЕЦТВА, АРХЕОЛОГІЇ | | | |
| 8.1 | Братська могила | 1 | існуюч. | |
| 8.2 | Пам'ятник жертвам голодомору | 1 | існуюч. | |


| ОСНОВНІ ТЕХНІКО-ЕКОНОМІЧНІ ПОКАЗНИКИ | | | | |
|--------------------------------------|-----------------------|------------|---------------|-------------|
| Пор. № | Назва показника | Од. виміру | Існуючий стан | За проектом |
| 1 | Площа села | га | 138,75 | 174,65 |
| 2 | Чисельність населення | чол. | 116 | 198 |


ПРИМІТКИ

1. Креслення марки ГП розроблено за матеріалами топографічного знімання, виконаного ТОВ "Гільдія Інжиніринг" в 2017 році.
2. Система висот - Балтійська, система координат - 1963 року, суцільні горизонталі проведені через 1.0 м.
3. Генеральний план (основне креслення), поєднаний зі схемою проектних планувальних обмежень і кресленням поперечних профілів вулиць.

МАСШТАБ 1 : 2000

В 1 см - 20 м

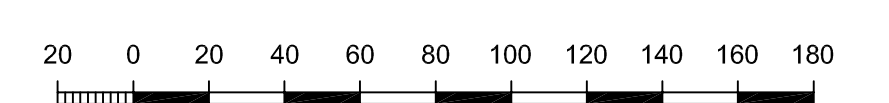

| | | | | | | | | | | | |
|------------|-----------|---------|-------|--------|------|--|--|--|---|---------|---------|
| | | | | | | 17.3.8 - Г П | | | | | |
| | | | | | | Коростишівська об'єднана територіальна громада Житомирської області | | | | | |
| Зм. | Кільк. | Аркушів | Нижок | Підпис | Дата | | | | Стадія | Аркушів | Аркушів |
| Кор. АПБ-6 | Бондар | | | | | Генеральний план с. Вільнянка | | | П | 3 | 1 |
| Розробив | Бондар | | | | | Генеральний план (основне креслення) | | |  ДП «ВІСНОВИТИ КОМУНАЛЬНЕ» | | |
| Розробив | Задорожня | | | | | | | | | | |
| Розробив | Гайдух | | | | | | | | | | |