
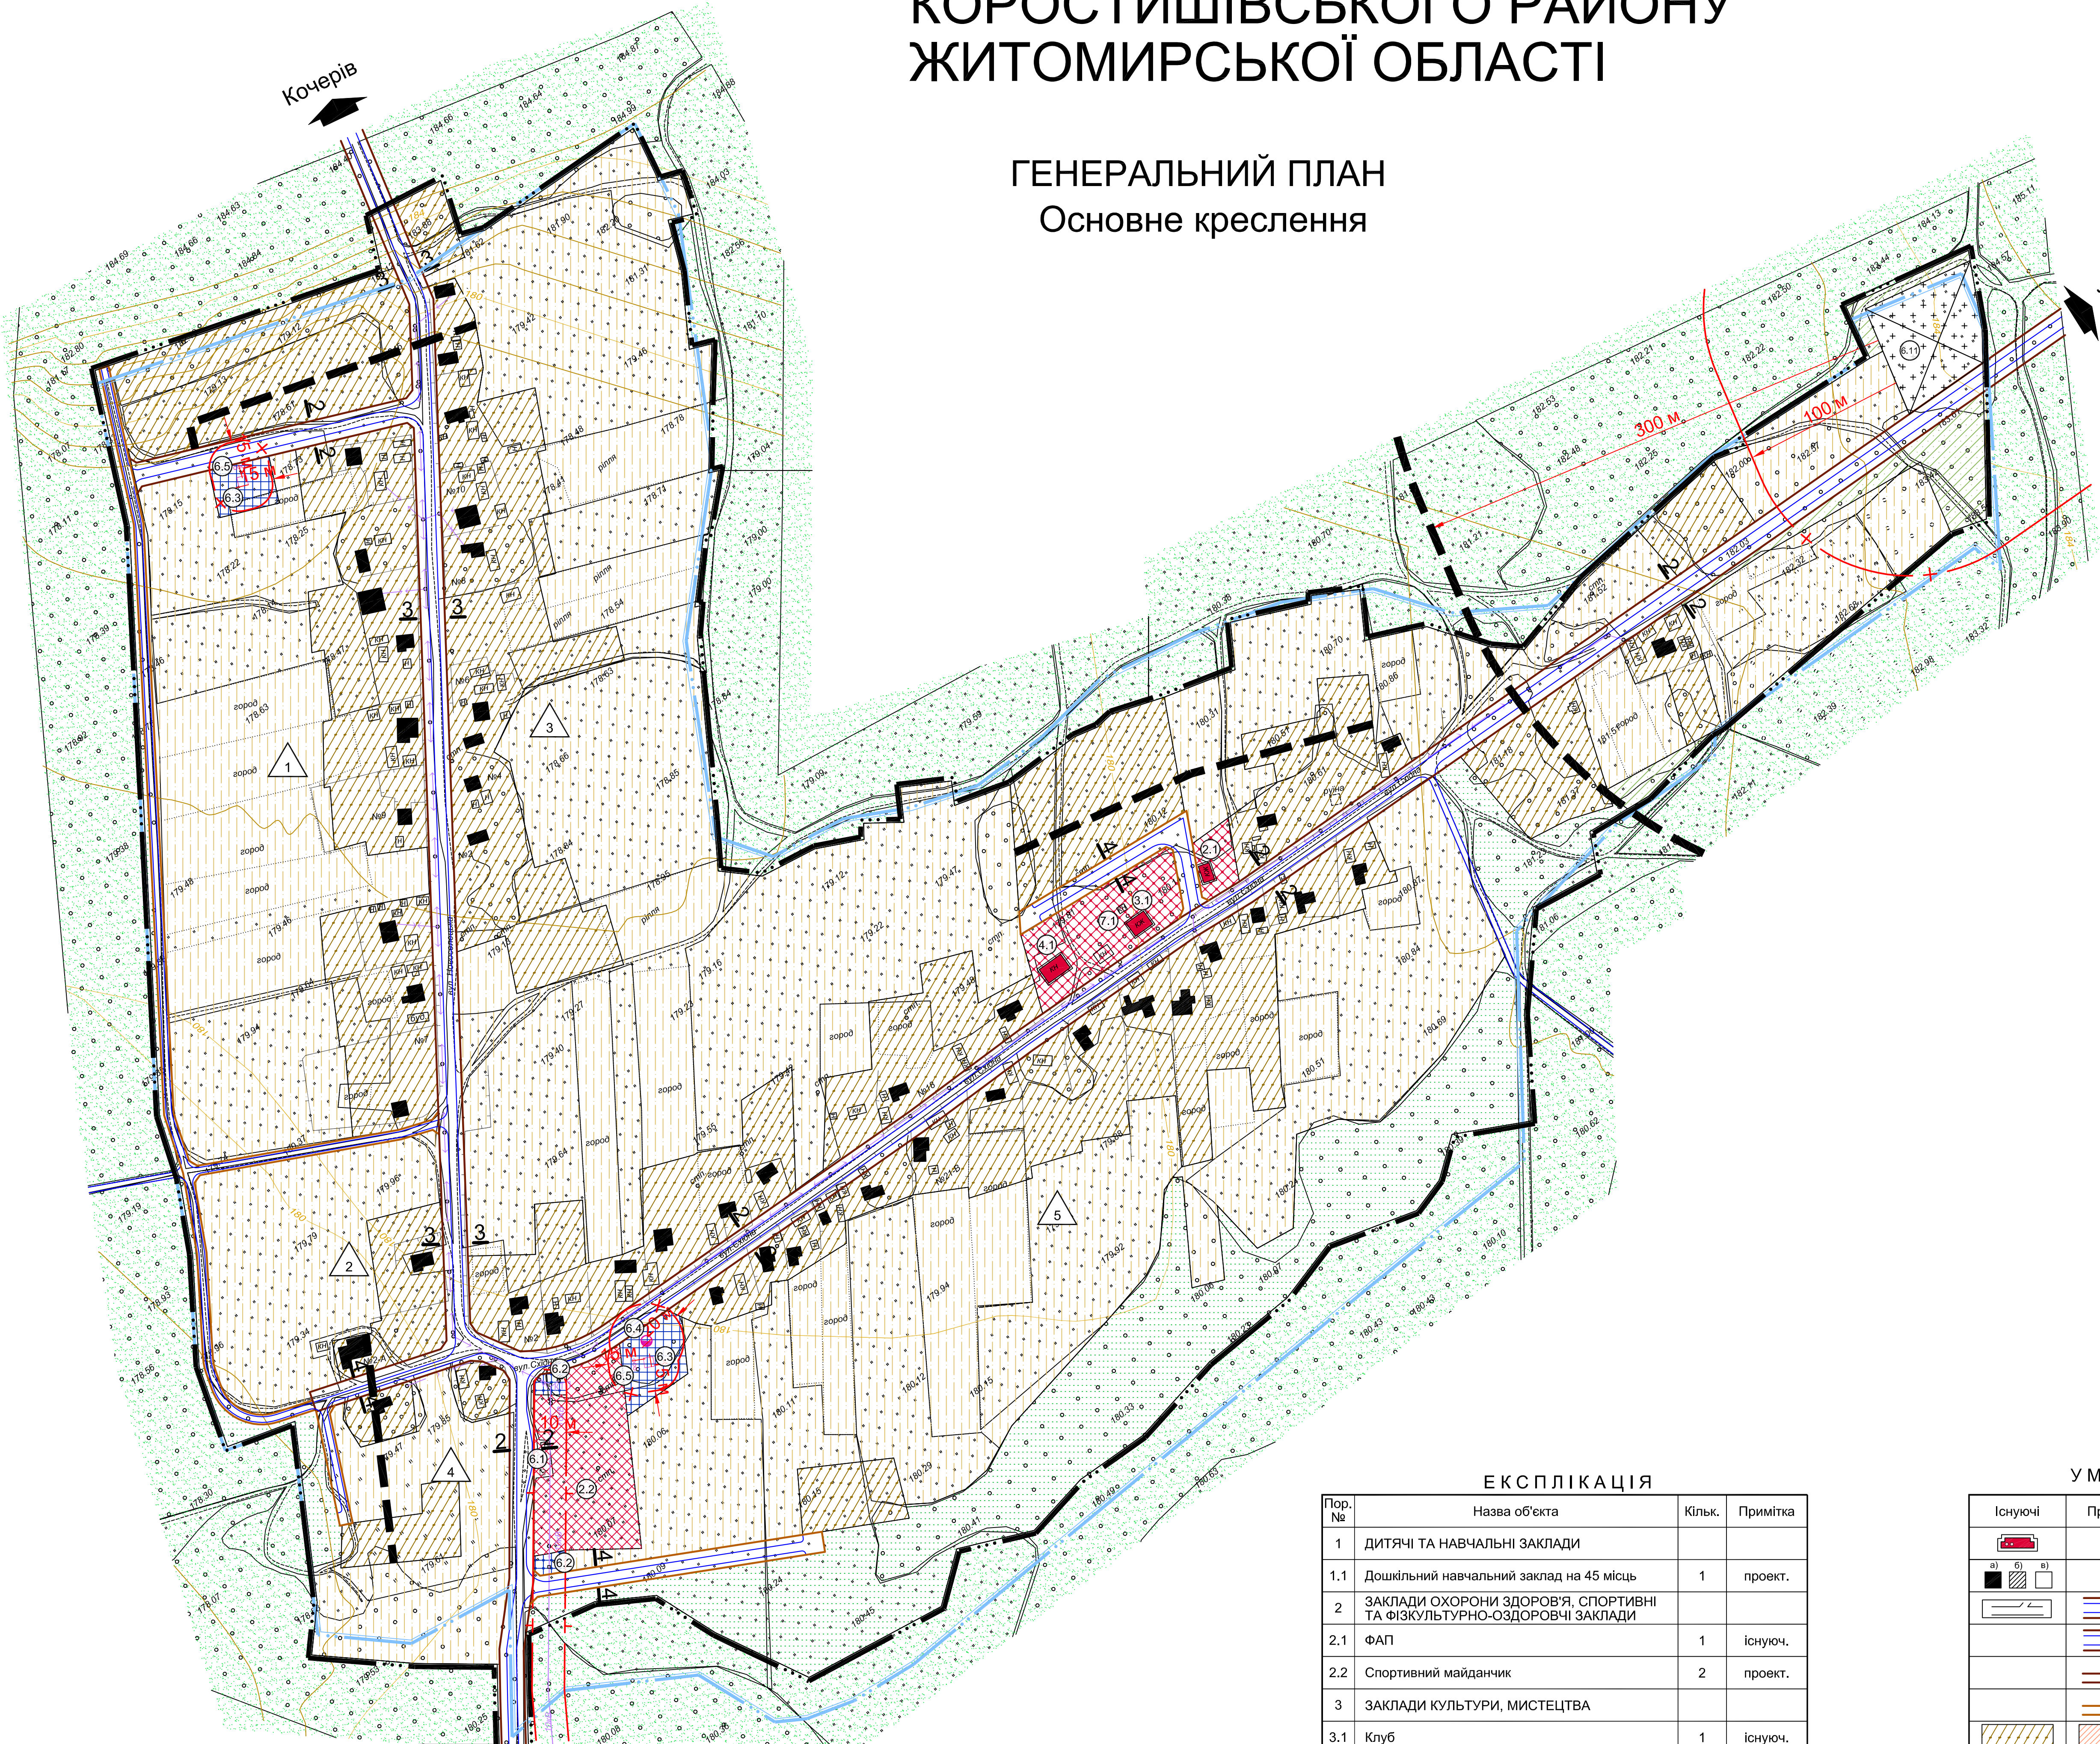


С. КРАСИЛІВКА
КОРОСТИШІВСЬКОГО РАЙОНУ
ЖИТОМИРСЬКОЇ ОБЛАСТІ

ГЕНЕРАЛЬНИЙ ПЛАН
Основне креслення





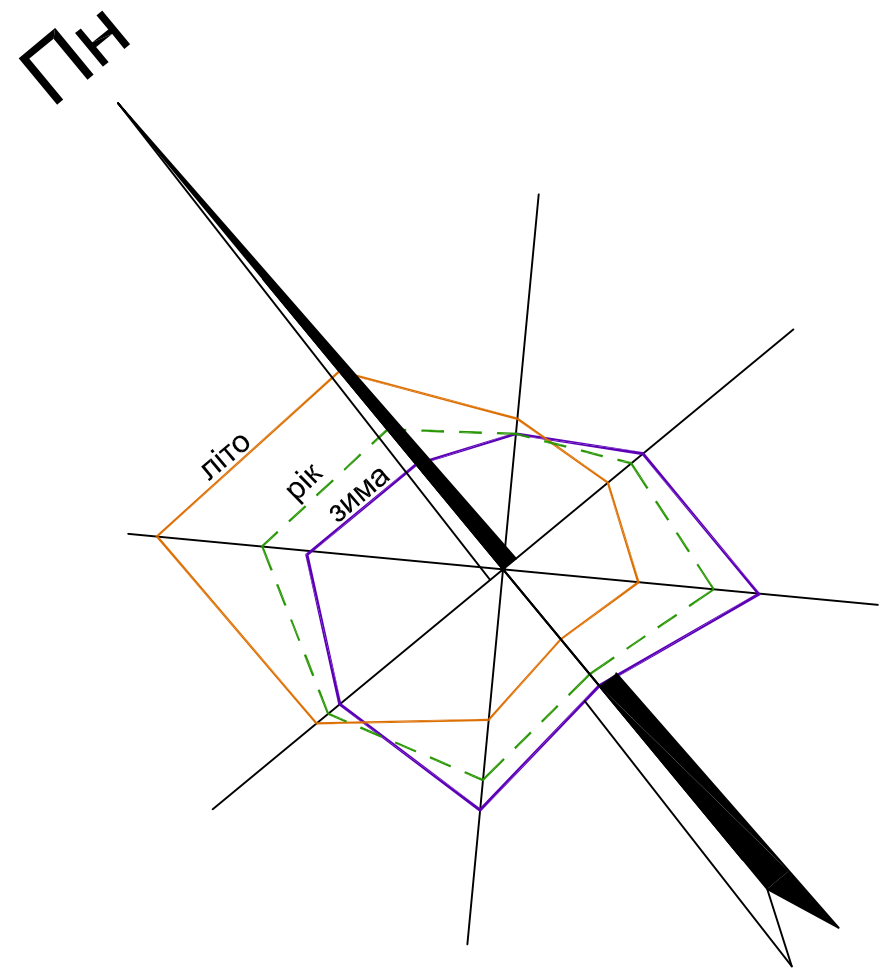


ЕКСПЛІКАЦІЯ			
Пор. №	Назва об'єкта	Кільк.	Примітка
1	ДИТЯЧІ ТА НАВЧАЛЬНІ ЗАКЛАДИ		
1.1	Дошкільний навчальний заклад на 45 місць	1	проект.
2	ЗАКЛАДИ ОХОРОНИ ЗДОРОВ'Я, СПОРТИВНІ ТА ФІЗИКУЛЬТУРНО-ОЗДОРОВЧІ ЗАКЛАДИ		
2.1	ФАП	1	існуюч.
2.2	Спортивний майданчик	2	проект.
3	ЗАКЛАДИ КУЛЬТУРИ, МИСТЕЦТВА		
3.1	Клуб	1	існуюч.
3.2	Каплиця	1	реконстр.
4	ПІДПРИЄМСТВА ТОРГІВЛІ, ГРОМАДСЬКОГО ХАРЧУВАННЯ ТА ПОБУТОВОГО ОБСЛУГОВУВАННЯ		
4.1	Магазин продовольчих товарів	1	реконстр.
4.2	Магазин товарів повсякденного вжитку	1	проект.
5	ОРГАНІЗАЦІЇ ТА ЗАКЛАДИ УПРАВЛІННЯ АДМІНІСТРАТИВНИ СПОРУДИ		
5.1	Заклад соціального обслуговування населення	1	проект.
5.2	Громадська будівля	1	проект.
6	ЗАКЛАДИ ЖИТЛОВО-КОМУНАЛЬНОГО ГОСПОДАРСТВА		
6.1	Автобусна зупинка	2	існуюч.
6.2	КТП	3	існуюч.
6.3	КНС дощової каналізації	5	проект.
6.4	КНС госп-побутової каналізації	2	проект.
6.5	Очисні споруди дощової каналізації III типу	4	проект.
6.6	Водонапірна вежа	2	проект.
6.7	Артезіанська свердловина	2	проект.
6.8	Повжежно-рятувальний підрозділ III типу	1	проект.
6.9	Повжежна водойма	1	проект.
6.10	Пункт прийому вторинної сировини	1	проект.
6.11	Кладовище	1	існуюч.
7	ПАМ'ЯТКИ АРХІТЕКТУРИ, МИСТЕЦТВА, АРХЕОЛОГІЇ		
7.1	Братська могила	1	існуюч.
7.2	МЗН Красилівка-І	1	існуюч.


УМОВНІ ПОЗНАЧЕННЯ		
Існуючі	Проектні	Назва
		Будівля громадська
		Житловий будинок: а) кап., б) в задов.ст., в) ветхий
		Дорога, вулиця
		Зупинка громадського транспорту
		Червоні лінії вулиць
		Внутрішньо-квартальний проїзд
		Територія житлової забудови
		Територія громадської забудови
		Територія комунальної забудови
		Кладовище
		Територія зелених насаджень
		Територія зелених насаджень спеціального призначення
		Територія лісогосподарська
		Територія сільськогосподарського призначення - осг
		- землі сільськогосподарського товарного виробництва
		- сніжкаті
		Межа території населеного пункту
		Межа санітарно-захисної зони
		Межа охоронної зони
		Лінія регулювання забудови
		Артезіанська свердловина
		Водонапірна вежа
		Каналізаційна насосна станція
		Повітряна лінія електропередачі високої напруги
		Повітряна лінія електропередачі низької напруги
		Номер кварталу
		Кількість ділянок
		Площа кварталу

ОСНОВНІ ТЕХНІКО-ЕКОНОМІЧНІ ПОКАЗНИКИ			
Пор. №	Назва показника	Од. виміру	Існуючий стан
1	Площа села	га	78,09
2	Чисельність населення	чол.	46

ПОПЕРЕЧНІ ПРОФІЛІ ВУЛИЦЬ
МАСШТАБ 1:1000

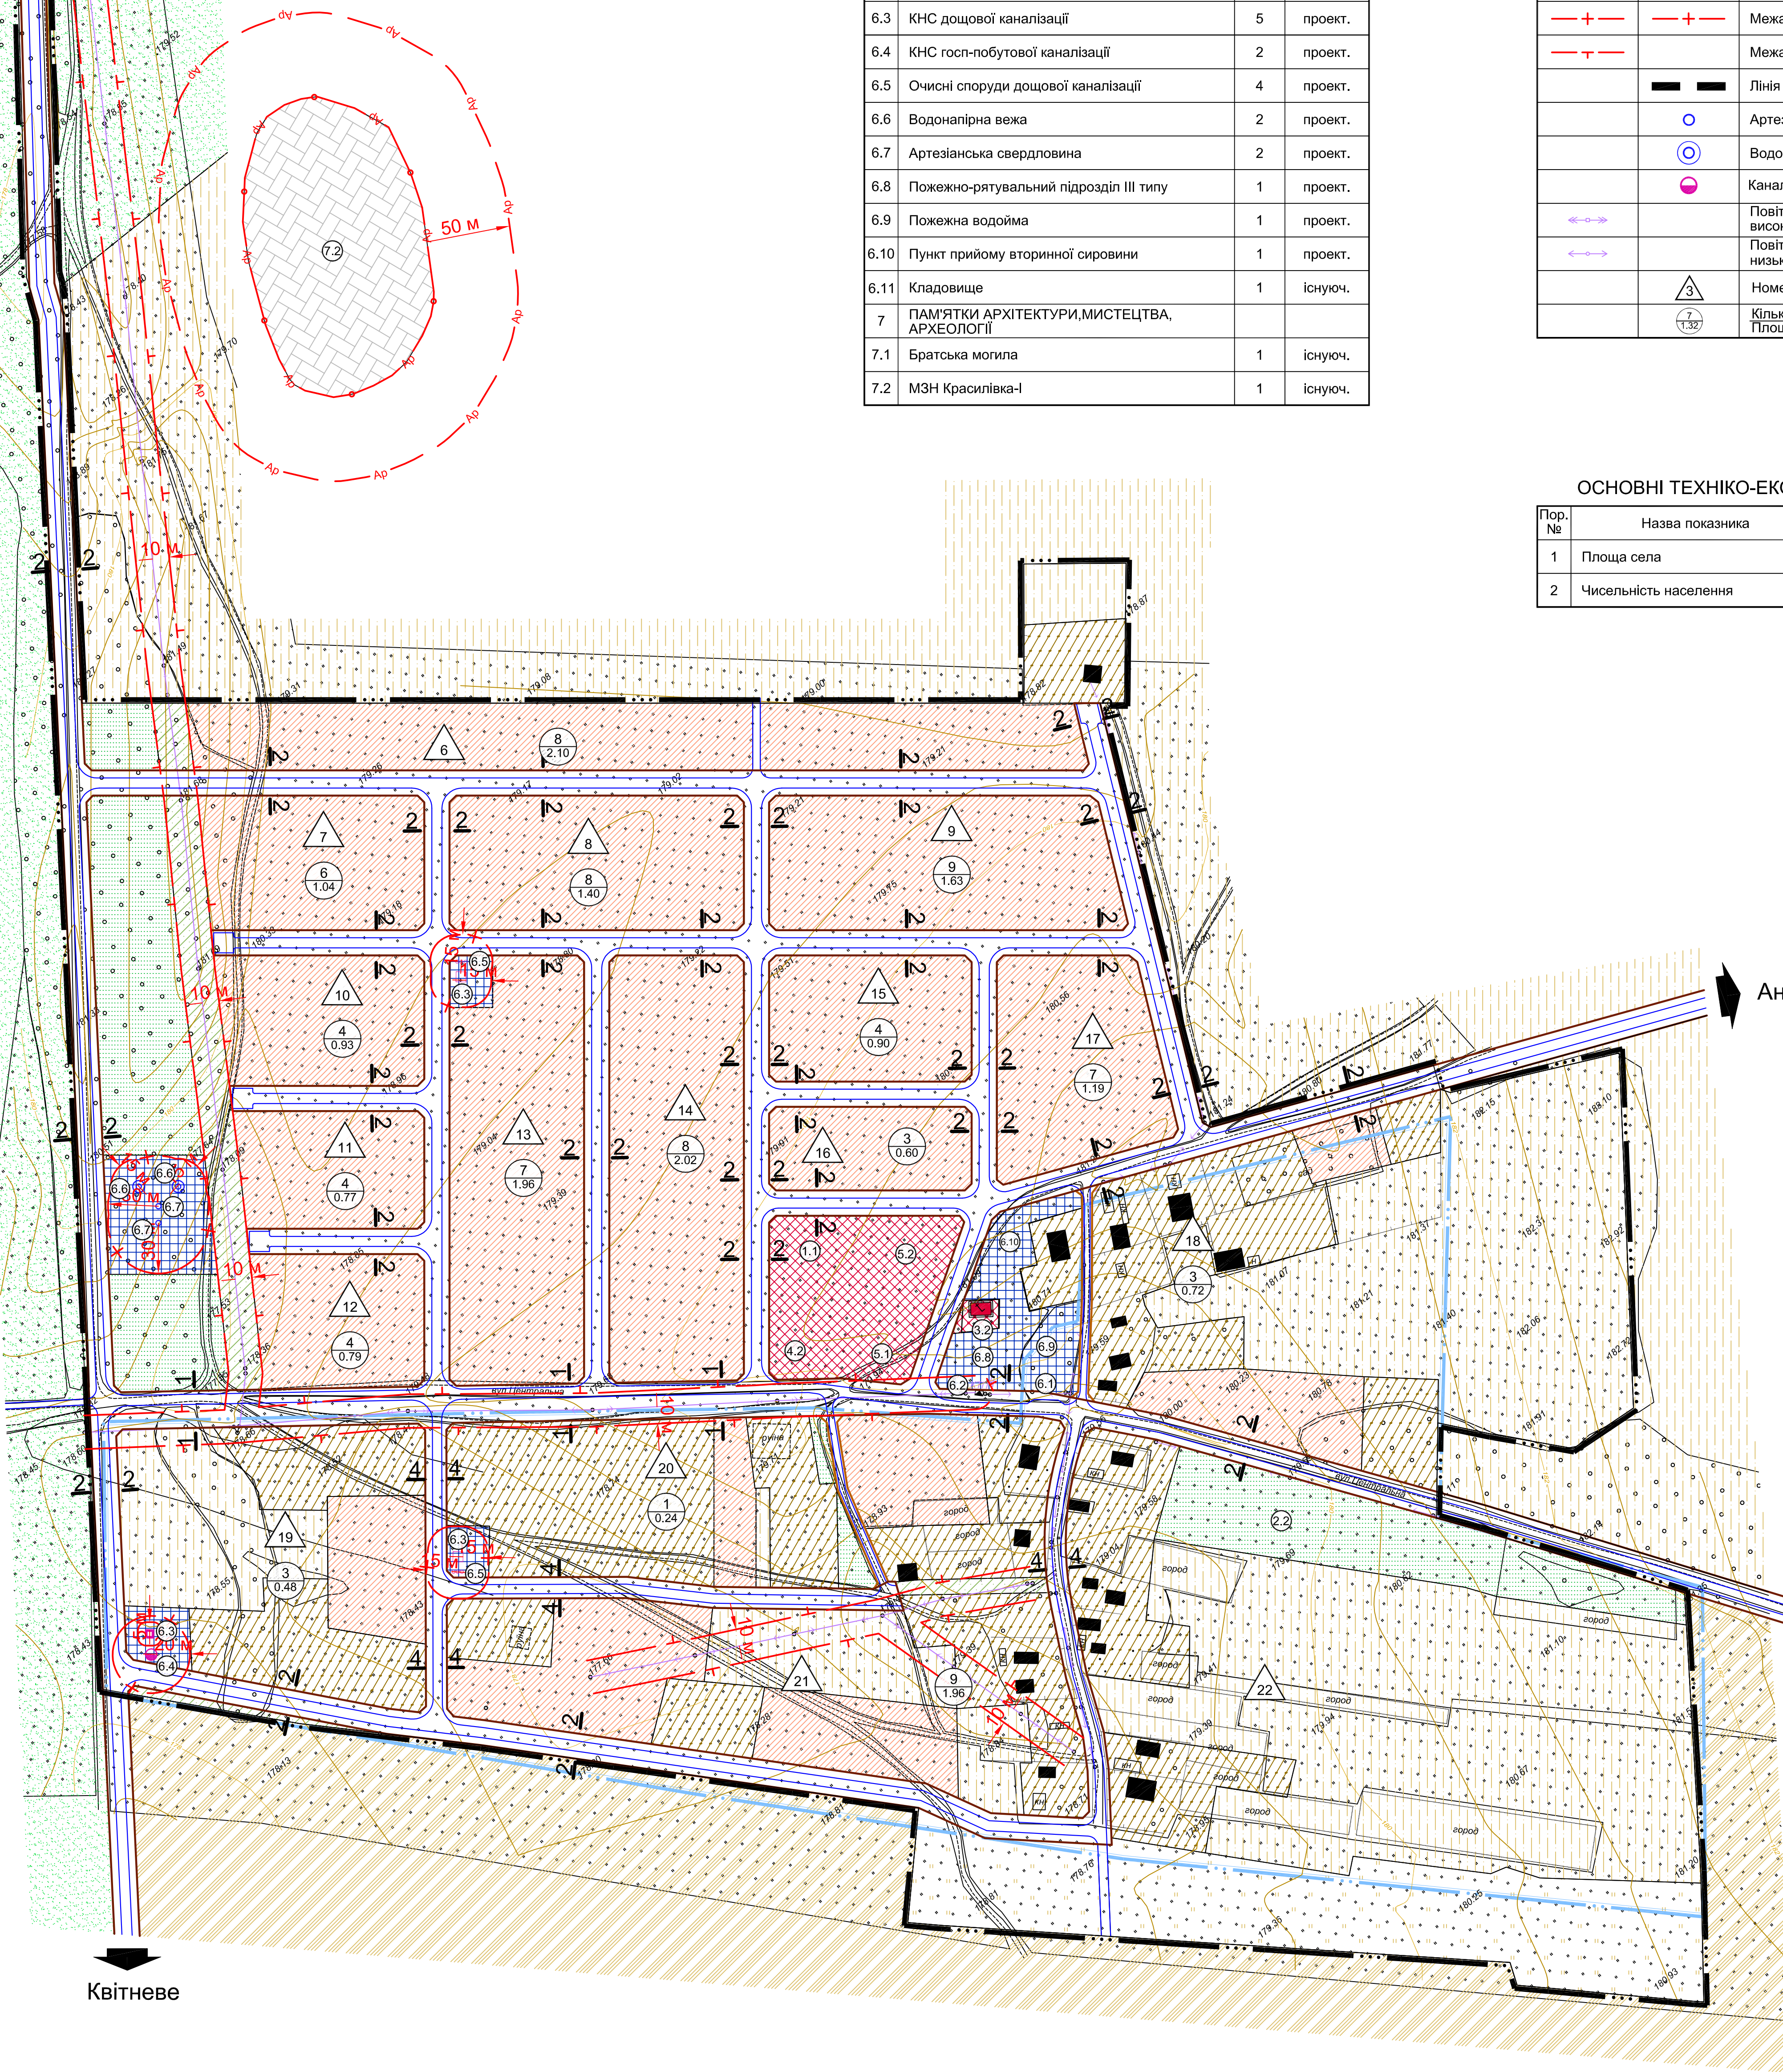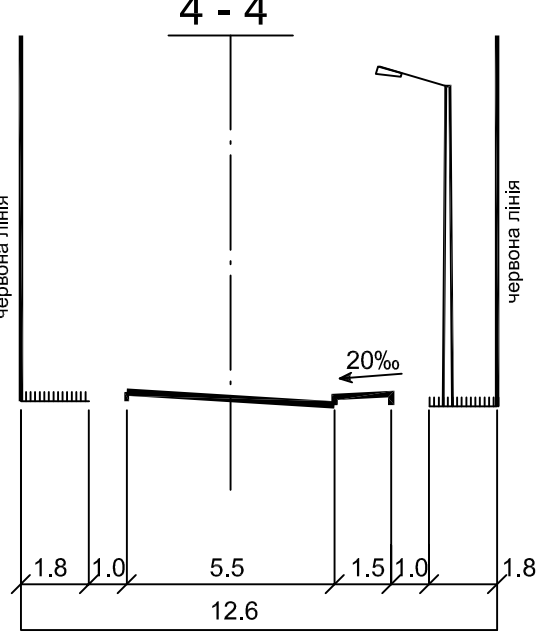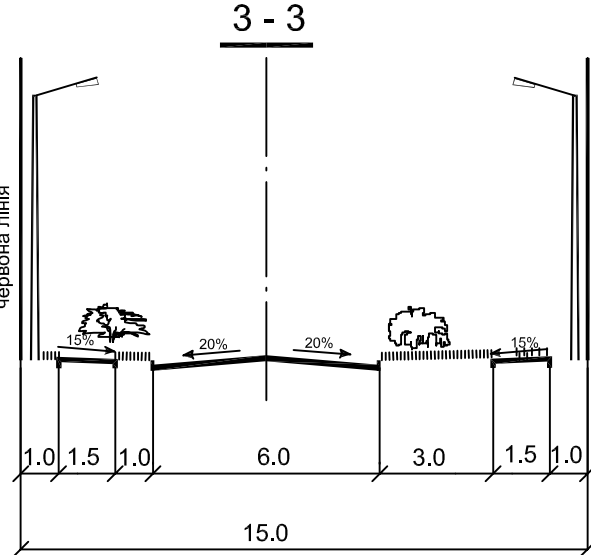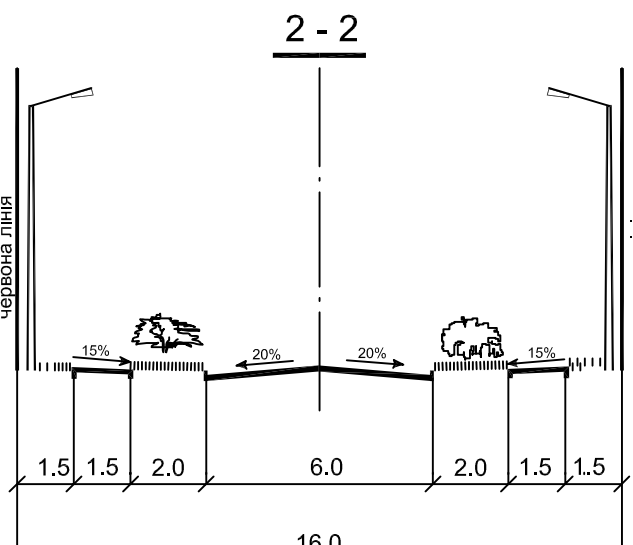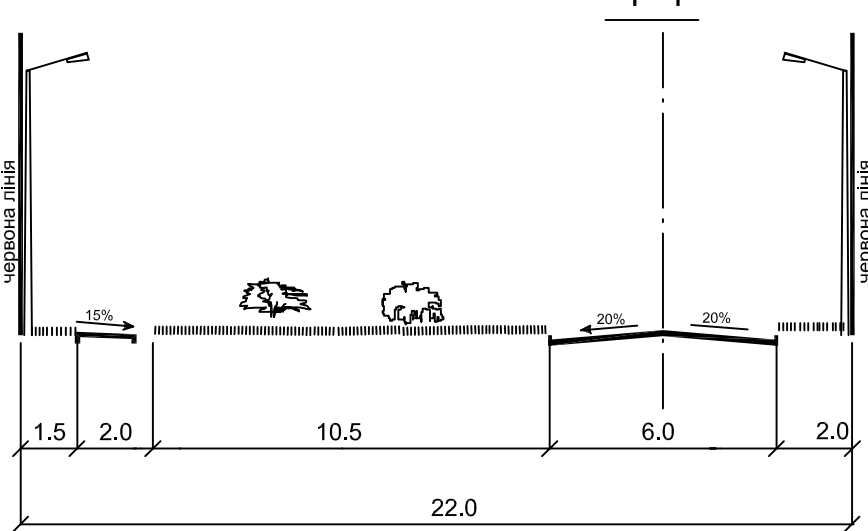

МАСШТАБ 1:2000
в 1 см - 20 м

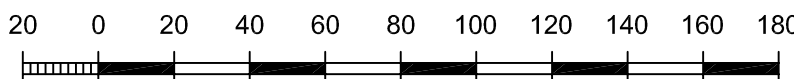

ПРИМІТКИ

- Креслення мари ГП розроблено за матеріалами топографічного знімання, виконаного ФОП "Говоруха О. В." в 2017 році.
- Система висот - Балтійська, система координат - 1983 року, суцільні горизонталі проведені через 1,0 м.
- Генеральний план (основне креслення), поданий зі схемою проектних планувальних обмежень і кресленням поперечних профілів вулиць.

1:3:4:8-ГП			
Коростишівська об'єднана територіальна громада Житомирської області			
Зм.	Кільк.	Архитектор	Період
Кер. АГБ-С	Бондар	Бондар	
ГАП	Бондар	Бондар	
Розробив	Коростишів	Коростишів	
Генеральний план с. Красилівка			
Генеральний план (основне креслення)			
дп. «Сторожинський»			