
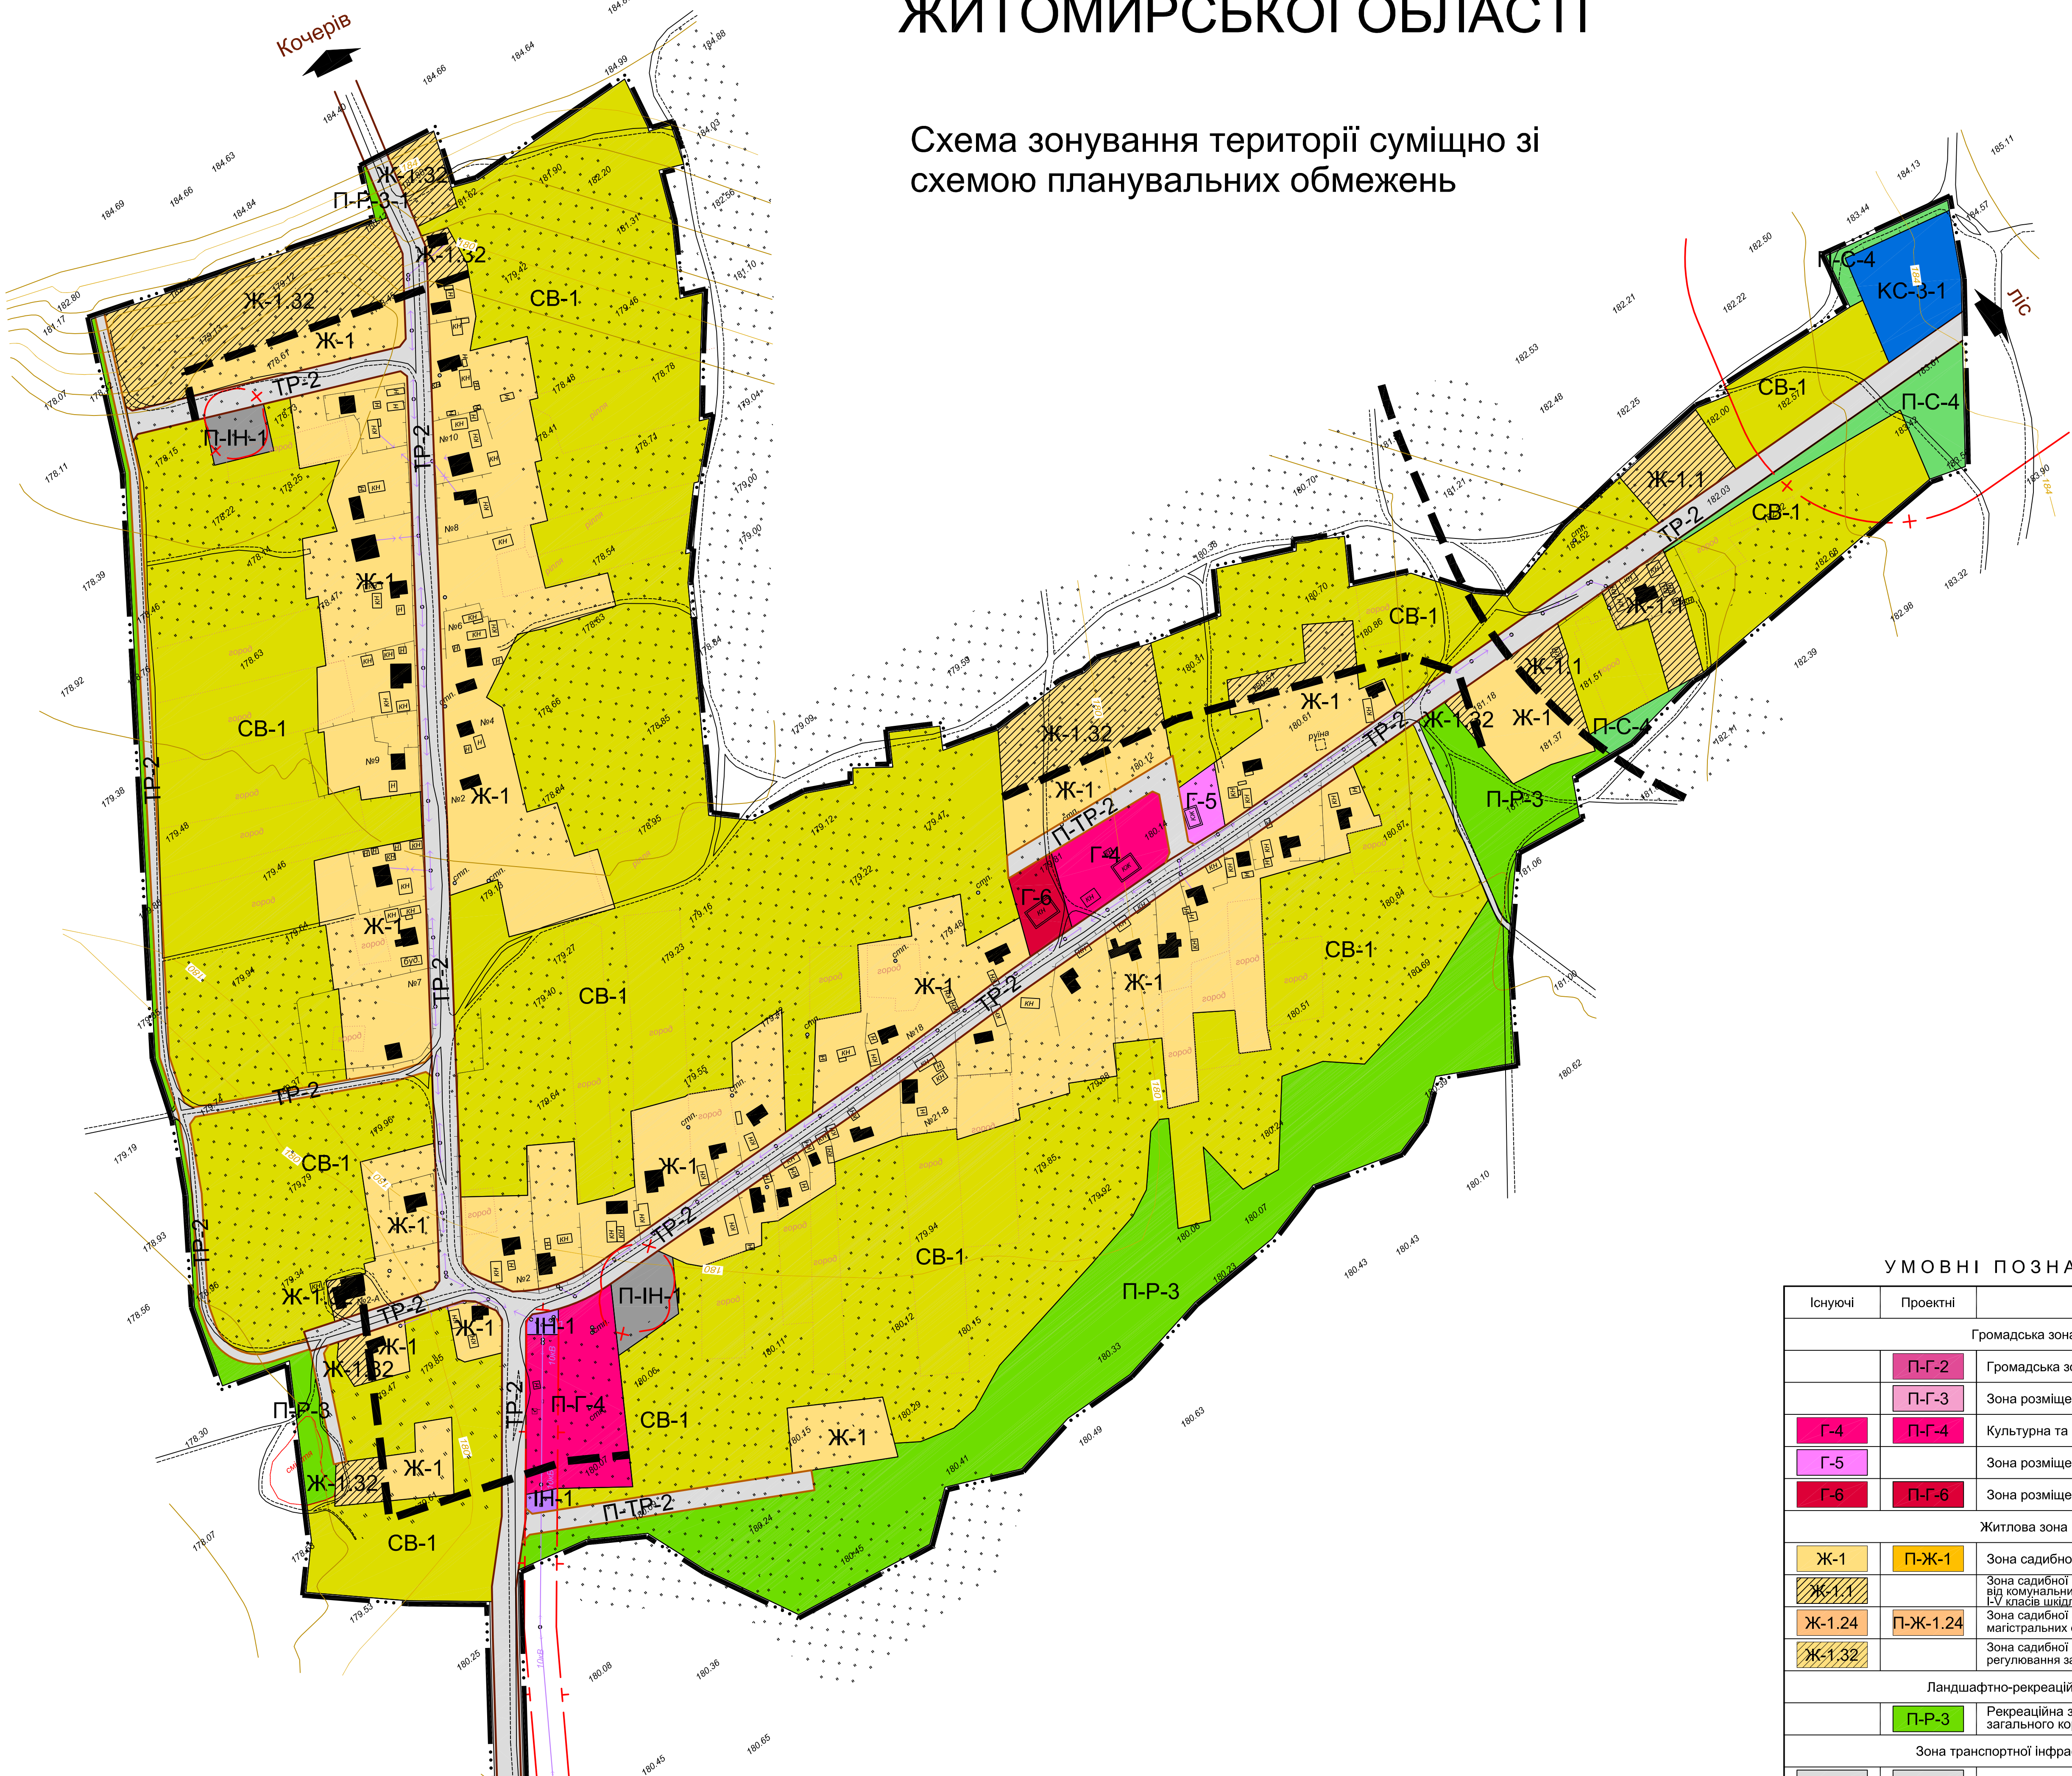



С. КРАСИЛІВКА  
КОРОСТИШІВСЬКОГО РАЙОНУ  
ЖИТОМИРСЬКОЇ ОБЛАСТІ

Схема зонування території суміщно зі  
схемою планувальних обмежень

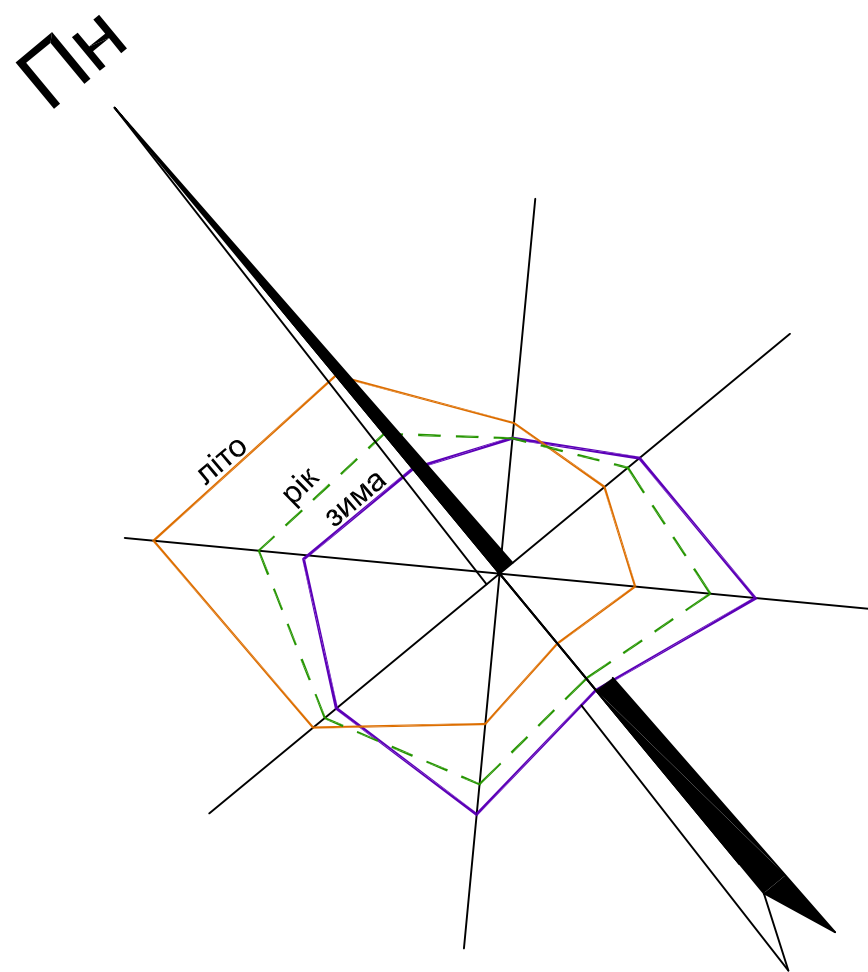

УМОВНІ ПОЗНАЧЕННЯ

Іконка	Проекти	Назва
		Громадська зона
	П-Г-2	Громадська зона
	П-Г-3	Зона розміщення навчальних закладів
Г-4	П-Г-4	Культурна та спортивна зона
Г-5		Зона розміщення лікувальних закладів
Г-6	П-Г-6	Зона розміщення об'єктів торгівлі
		Житлова зона
Ж-1	П-Ж-1	Зона садибної забудови
Ж-1.32		Зона садибної забудови, що потрапляє до СЗЗ від комунальних та промислових об'єктів ІІ класу шкідливості
Ж-1.24	П-Ж-1.24	Зона садибної забудови, в межах охоронних зон напірних електромереж та об'єктів на них
Ж-1.32		Зона садибної забудови, в межах зони регулювання забудови
		Ландшафтно-рекреаційна зона
П-Р-3		Рекреаційна зона озелених територій загального користування
		Зона транспортної інфраструктури
ТР-2	П-ТР-2	Зона транспортної інфраструктури
		Зона інженерної інфраструктури
ІН-1		Зона для розміщення головних об'єктів електромереж
	П-ІН-2	Зона для розміщення головних об'єктів тепломереж, водопостачання, каналізації
		Комунально-складська зона
КС-3-1		Зона об'єктів 3 класу санітарної класифікації(кладовище)
	П-КС-6	Зона розміщення об'єктів без вищепітних наслідків
		Зона об'єктів VI класу санітарної класифікації в межах охоронних зон напірних електромереж та об'єктів на них
		Спеціальна зона
	П-С-4	Зона озеленення спеціального призначення
		Зона земель сільськогосподарського призначення
СВ-1		Зона земель сільськогосподарського призначення
		Межа
		Межа території населеного пункту
		Межа санітарно-захисної зони
		Межа охоронної зони
		Лінія регулювання забудови

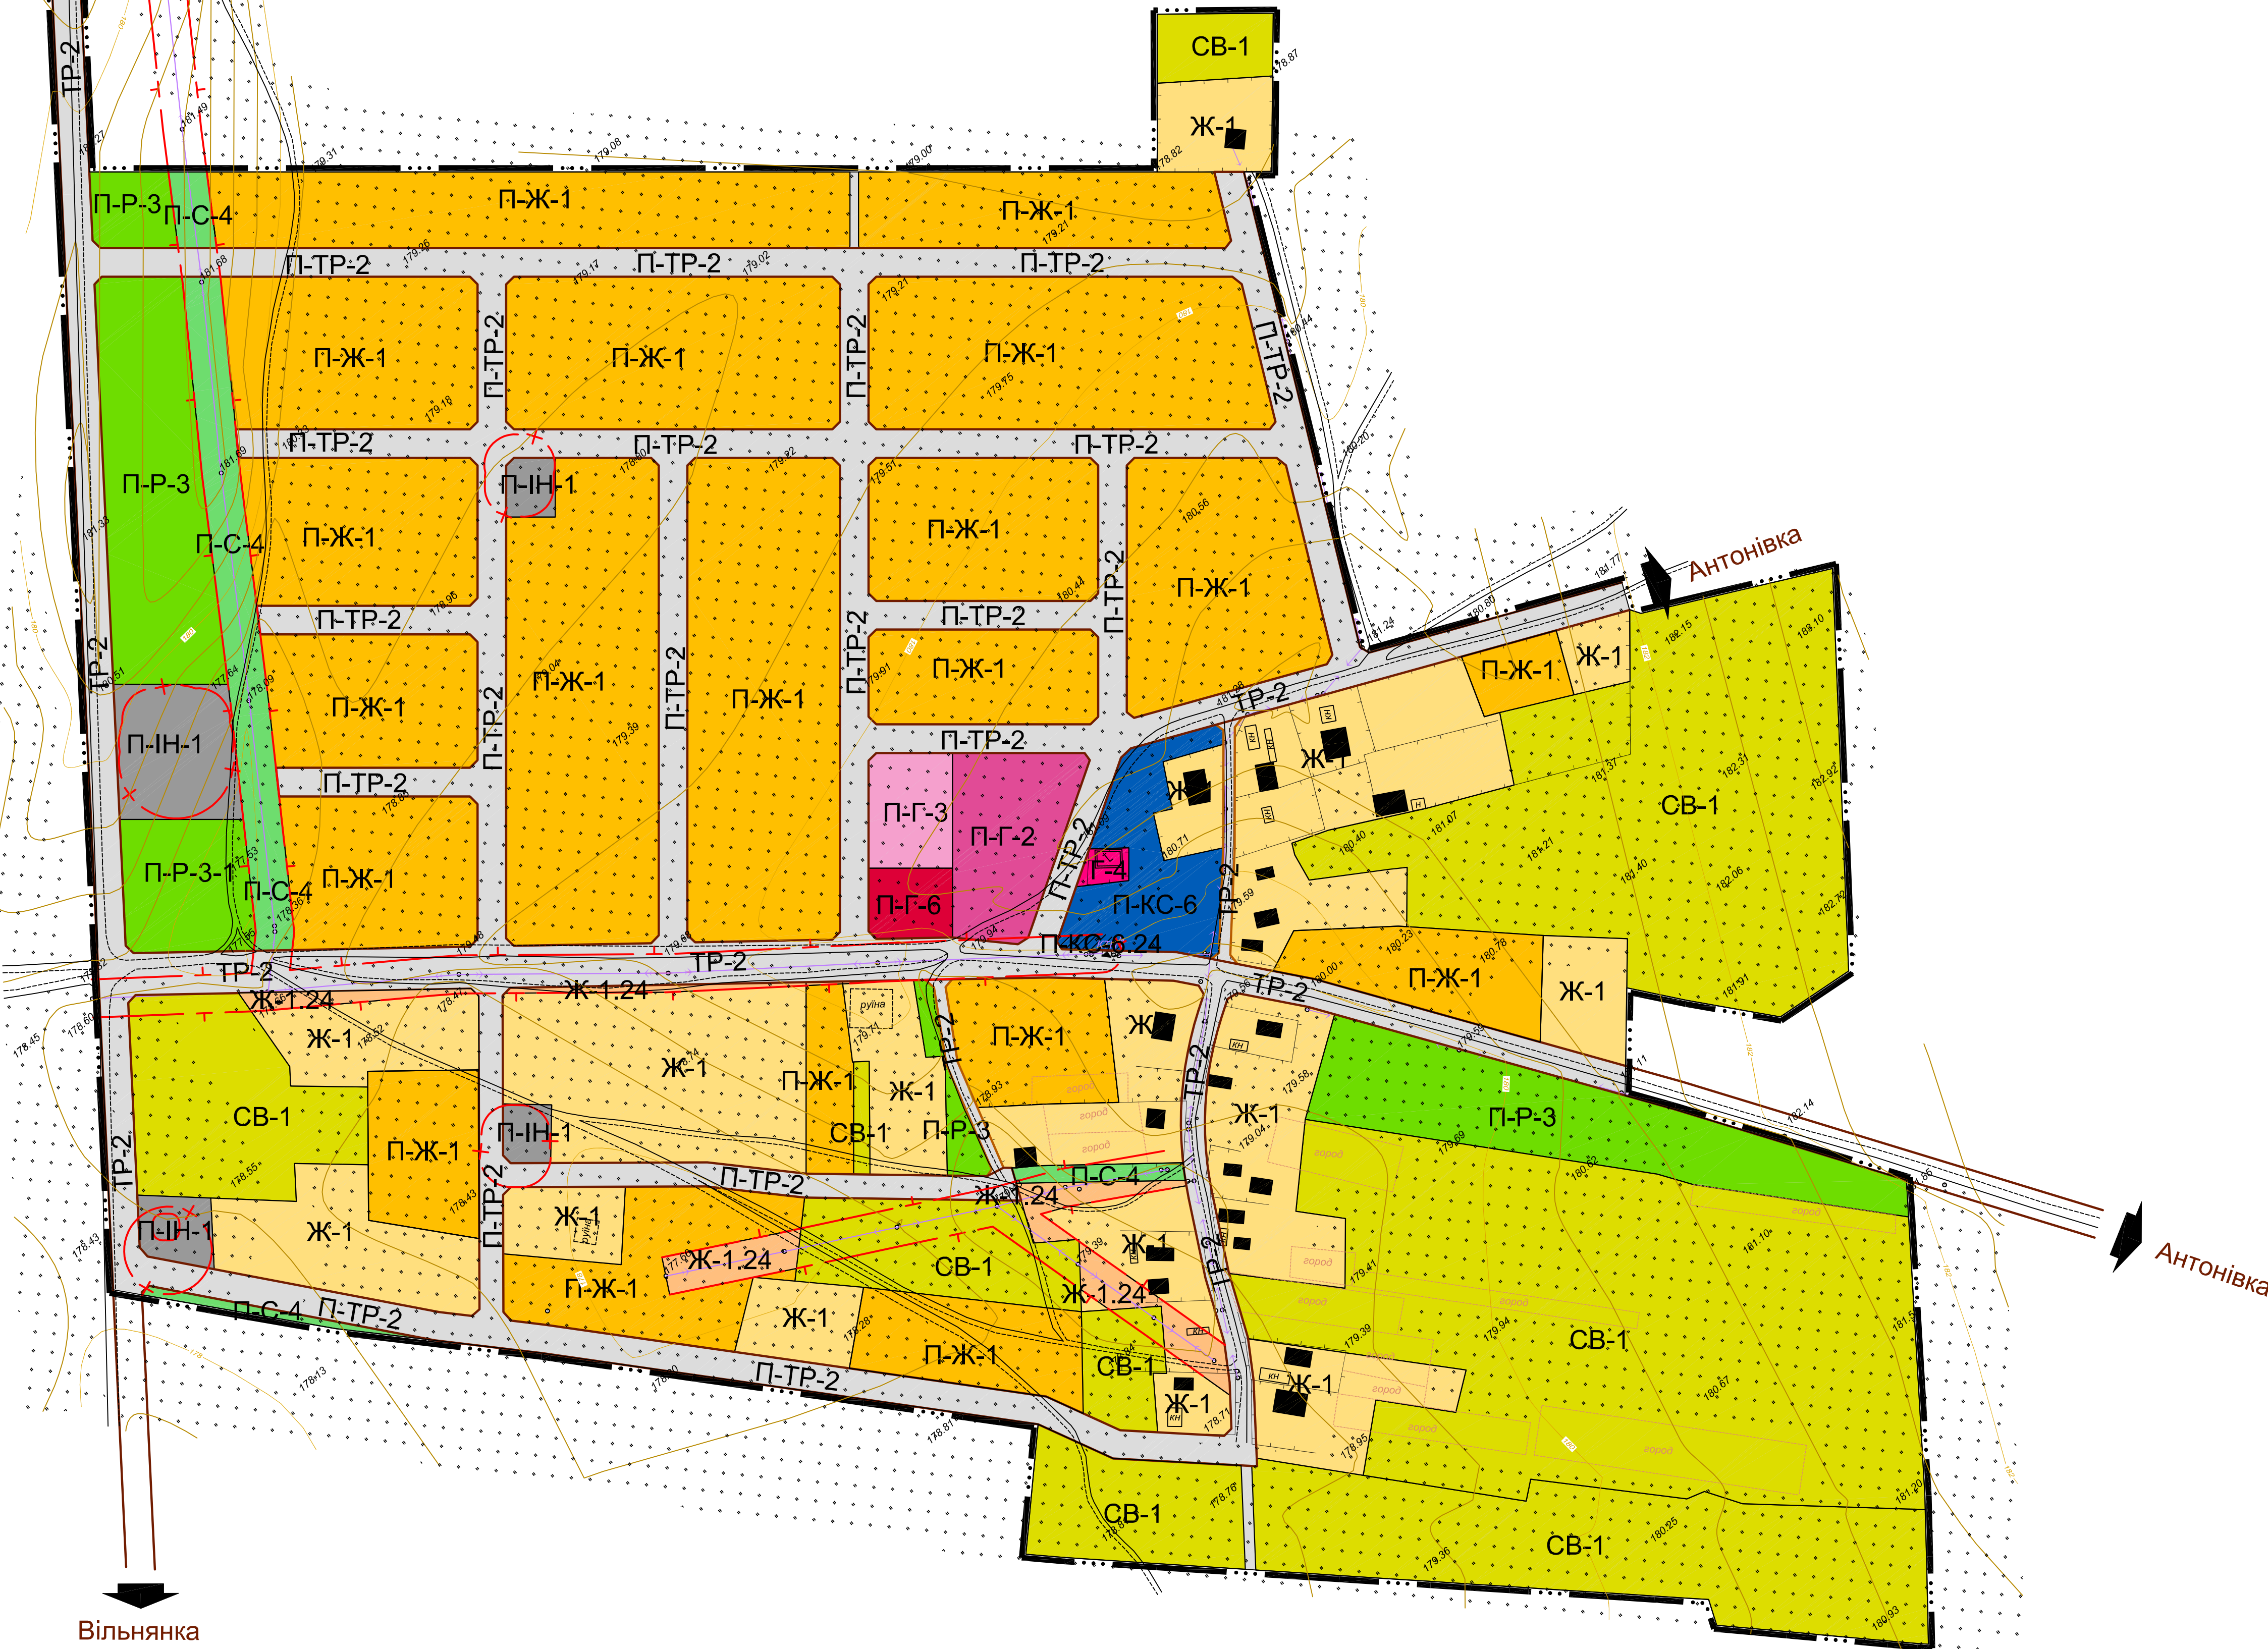

МАСШТАБ 1 : 2000  
в 1 см - 20 м

