
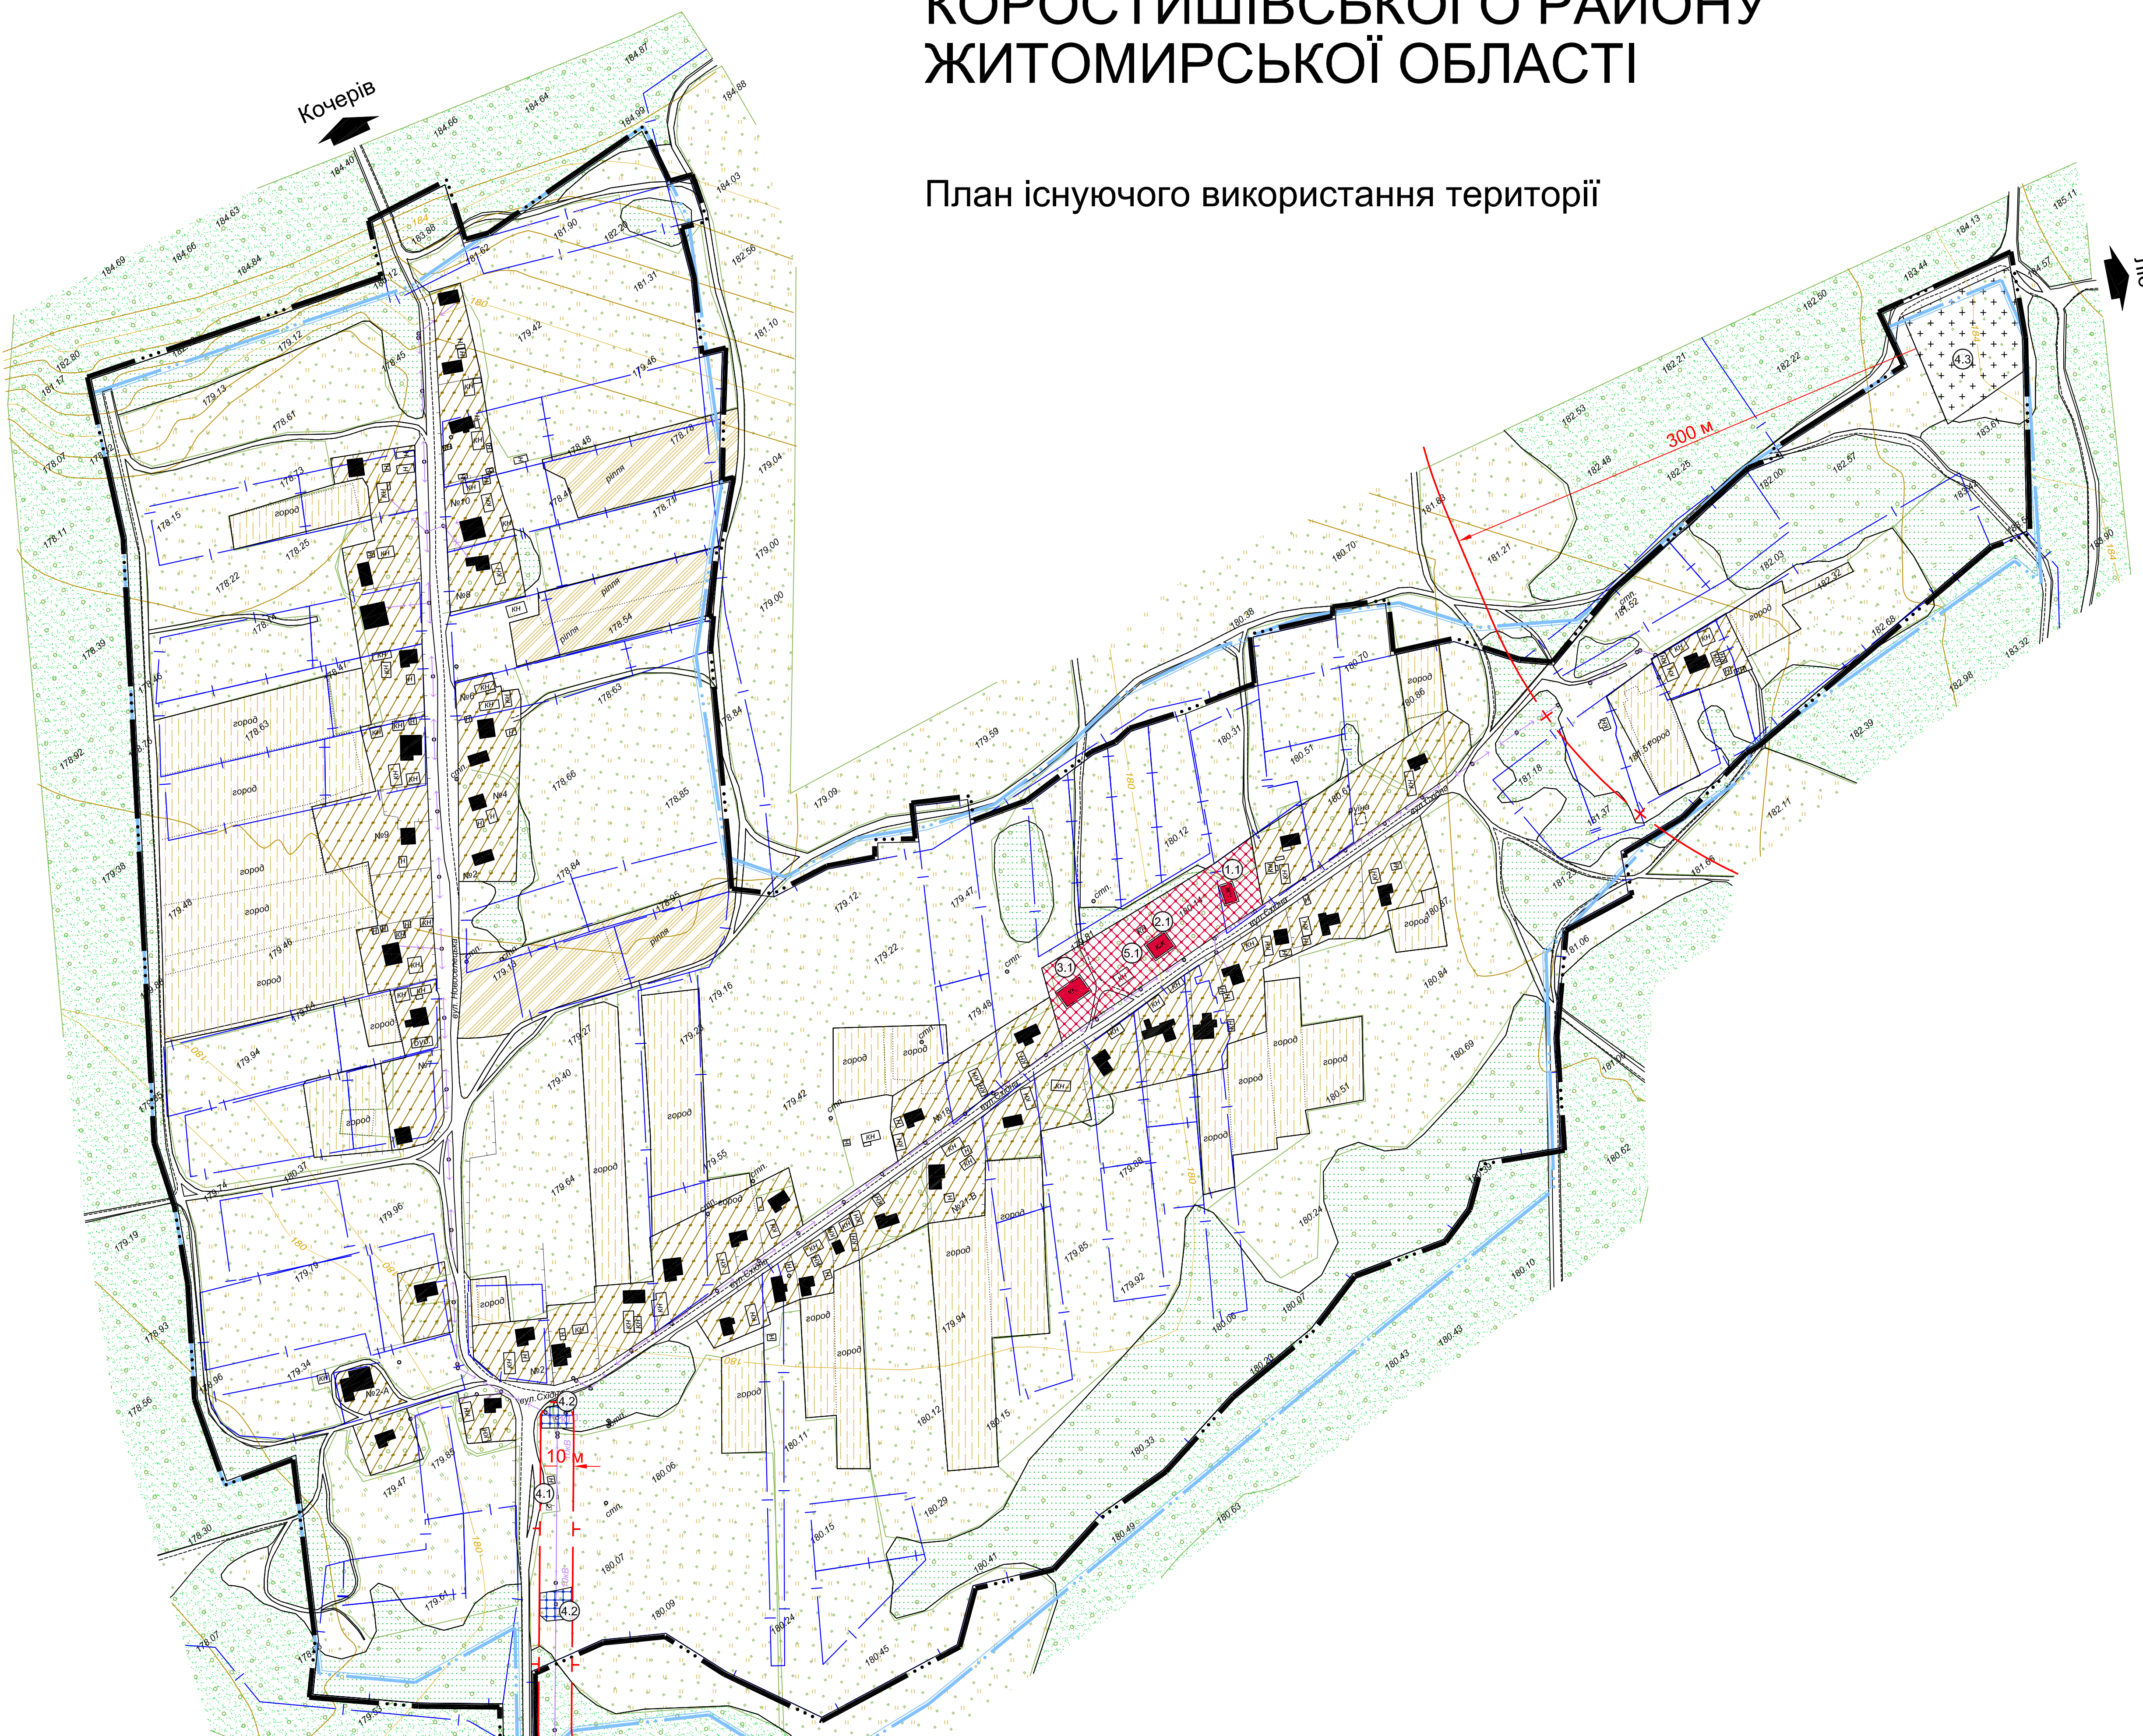


С. КРАСИЛІВКА
КОРОСТИШІВСЬКОГО РАЙОНУ
ЖИТОМИРСЬКОЇ ОБЛАСТІ


План існуючого використання території

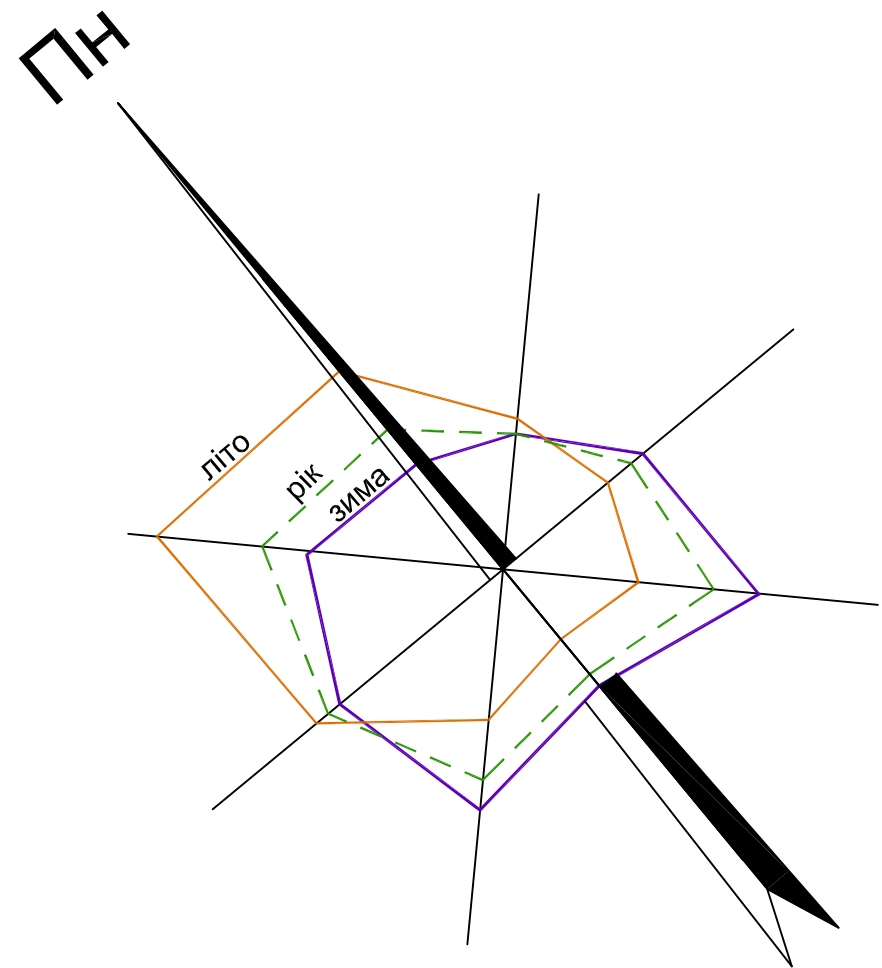

| Пор. № | Назва об'єкта | Кільк. | Примітка |
|--------|---|--------|-----------|
| 1 | ЗАКЛАДИ ОХОРОНИ ЗДОРОВ'Я, СПОРТИВНІ ТА ФІЗКУЛЬТУРНО-ОЗДОРОВЧІ ЗАКЛАДИ | | |
| 1.1 | ФАП | 1 | існуюч. |
| 2 | ЗАКЛАДИ КУЛЬТУРИ, МИСТЕЦТВА | | |
| 2.1 | Клуб | 1 | існуюч. |
| 2.2 | Капличка | 1 | реконстр. |
| 3 | ПІДПРИЄМСТВА ТОРГІВЛІ, ГРОМАДСЬКОГО ХАРЧУВАННЯ ТА ПОБУТОВОГО ОБСЛУГОВУВАННЯ | | |
| 3.1 | Магазин продовольчих товарів | 1 | реконстр. |
| 4 | ЗАКЛАДИ ЖИТЛОВО-КОМУНАЛЬНОГО ГОСПОДАРСТВА | | |
| 4.1 | Автобусна зупинка | 2 | існуюч. |
| 4.2 | КТП | 3 | існуюч. |
| 4.3 | Кладовище | 1 | існуюч. |
| 5 | ПАМ'ЯТКИ АРХІТЕКТУРИ, МИСТЕЦТВА, АРХЕОЛОГІЇ | | |
| 5.1 | Братська могила | 1 | існуюч. |
| 5.2 | МЗН Красилівка-І | 1 | існуюч. |

УМОВНІ ПОЗНАЧЕННЯ


| Існуючі | Назва |
|---------|---|
| | Будівля громадська |
| | Житловий будинок: а) нов., б) в закріп., в) ветхий |
| | Дорога, вулиця |
| | Територія для ведення товарного сільськогосподарського виробництва |
| | Територія для ведення особистого сільськогосподарського |
| | Територія для будівництва і обслуговування житлового будинку, госп. будівель і споруд |
| | Територія для ведення лісового господарства і пов'язаних з ним послуг |
| | Територія зелених насаджень |
| | Синкліті |
| | Кладовище |
| | Територія громадської забудови |
| | Територія комунальної забудови |
| | Межа території населеного пункту існуюча |
| | Межа території населеного пункту проєктна |
| | Межа кадастрова земельної ділянки |
| | Межа охоронної зони |
| | Межа санітарно-захисної зони |
| | Межа пам'ятки археології |
| | Межа зони археологічного контролю |
| | Повітряна лінія електропередачі високої напруги |
| | Повітряна лінія електропередачі низької напруги |

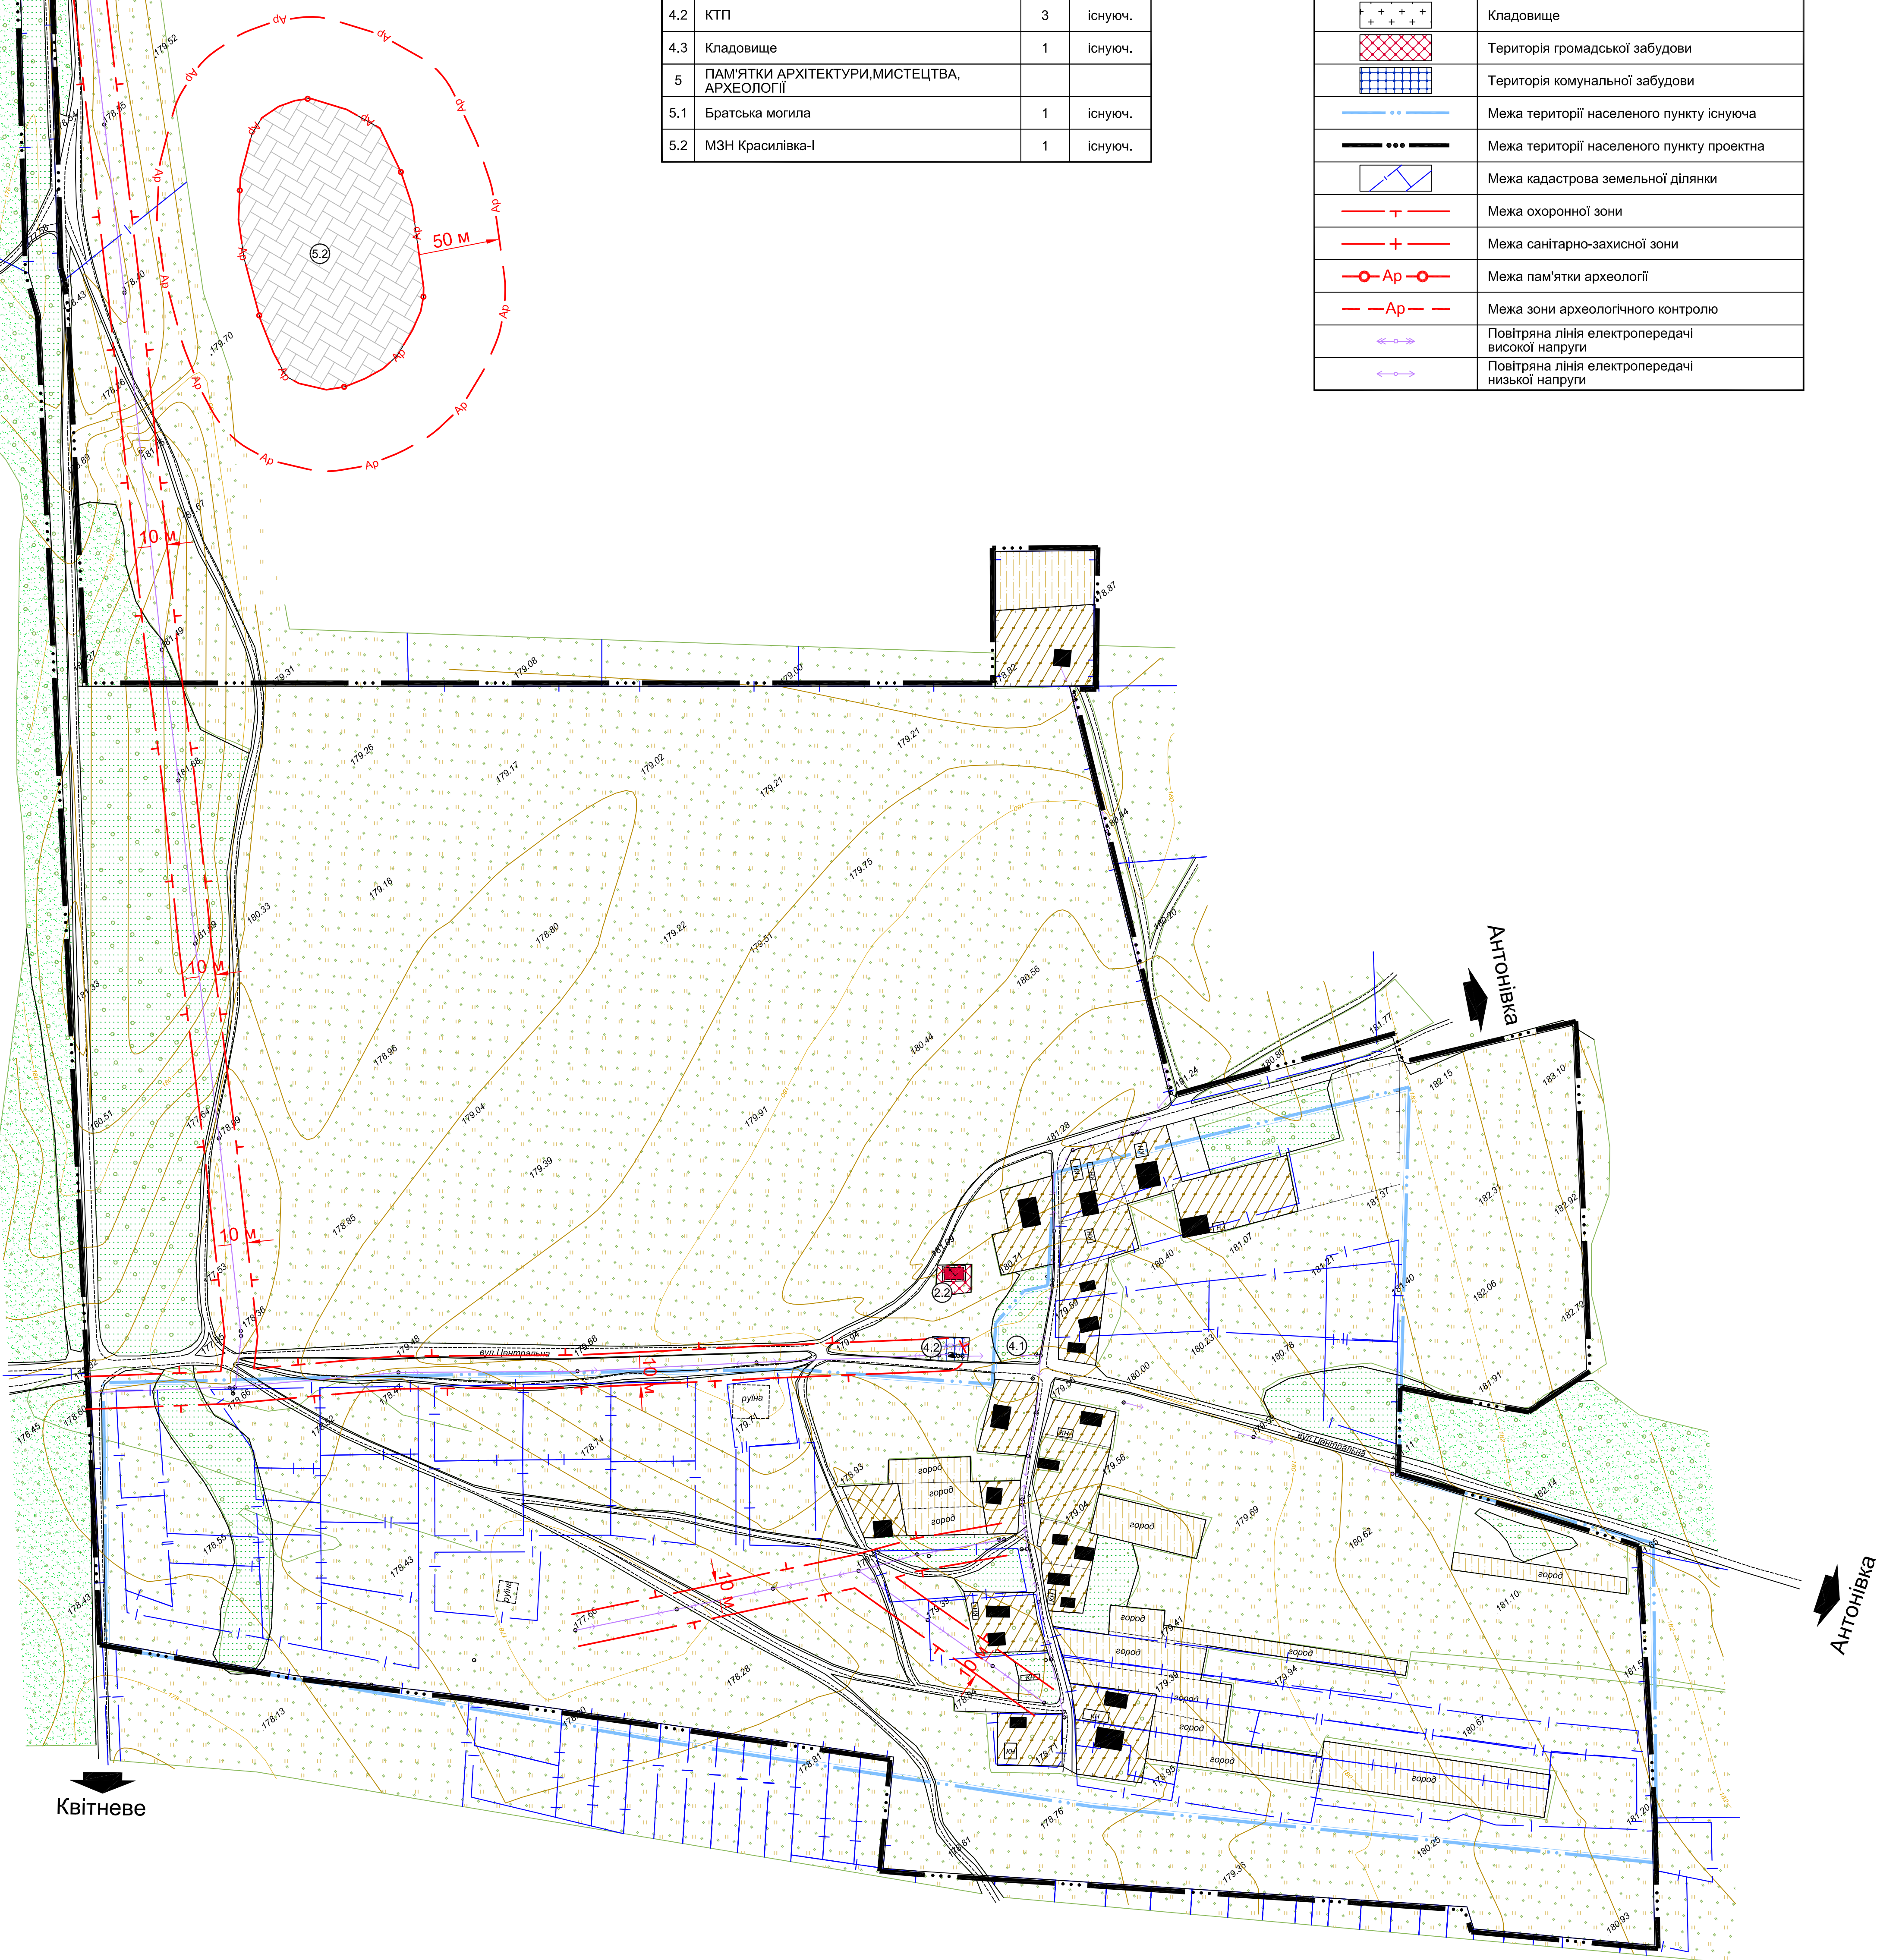

ПРИМІТКИ

- Креслення мари ГП розроблено за матеріалами топографічного знімання, виконаного ФОП "Геооруха О. В." в 2017 році.
- Система висот - Балтійська, система координат - 1983 року, орієнтація проєкції - проведена через 1.0 м.
- План існуючого використання території, позначений зі схемою існуючих планувальних обмежень.
- Креслення мари ГП розроблено за використанням даних державного земельного кадастру станом на грудень 2018 р.

МАСШТАБ 1 : 2000
в 1 см - 20 м

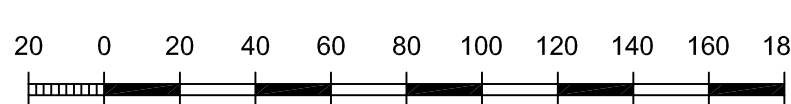

| 1 7 3 4 8 - Г П | | | |
|---|------------|--------------------|------------|
| Коростишівська обштина територіальна громада Житомирської області | | | |
| Зм. | Кільк. | Архив. | Архив. |
| Кар. АГБ-С | Бюджет | Бюджет | Бюджет |
| ГП | Бюджет | Бюджет | Бюджет |
| Розробив | Коростишів | Коростишів | Коростишів |
| План існуючого використання території | | Стара | Архив. |
| | | ГП | 2 1 |
| | | дп "схематичність" | |