Лівій зведення з аркушем 1

Лівій зведення з аркушем 7

Схема розміщення аркушів

ЕКСПЛІКАЦІЯ

Черг. №	Назва об'єкта	Кільк.	Примітка
1	ДИТЯЧІ ТА НАВЧАЛЬНІ ЗАКЛАДИ		
1.1	ЗОШ 1-6 ступенів	1	реконстр.
1.2	Дошкільний навчальний заклад на 45 місць	1	проект.
2	ЗАКЛАДИ ОХОРОНИ ЗДОРОВ'Я, СПОРТИВНІ ТА ФІЗКУЛЬТУРНО-ОЗДОРОВЧІ ЗАКЛАДИ		
2.1	ФАП	1	існуюч.
2.2	Спортивний майданчик	1	проект.
3	ЗАКЛАДИ КУЛЬТУРИ, МИСТЕЦТВА		
3.1	Клуб	1	існуюч.
3.2	Храм св. Олександра Невського	1	існуюч.
4	ПІДПРИЄМСТВА ТОРГІВЛІ, ГРОМАДСЬКОГО НАРЧУВАННЯ ТА ПОБУТОВОГО ОБСЛУГОВУВАННЯ		
4.1	Магазин продовольчих товарів	1	існуюч.
4.2	Магазини продовольчих товарів	2	проект.
5	ОРГАНІЗАЦІЇ ТА ЗАКЛАДИ УПРАВЛІННЯ АДМІНІСТРАТИВНІ СПОРУДИ		
5.1	Заклад соціального обслуговування населення	1	проект.
6	ЗАКЛАДИ ЖИТЛОВО-КОМУНАЛЬНОГО ГОСПОДАРСТВА		
6.1	Автобусна зупинка	2	проект.
6.2	КТП	4	існуюч.
6.3	КНС дощової каналізації	6	проект.
6.4	КНС госп-побутової каналізації	3	проект.
6.5	Очисні споруди господарсько-побут. каналізації	1	проект.
6.6	Очисні споруди дощової каналізації	6	проект.
6.7	Артсвердловина	3	проект.
6.8	Водонапірна вежа	2	проект.
6.9	Пожежно-ритуальний підрозділ III типу	1	проект.
6.10	Майданчик для забору води пожежними машинами	2	проект.
6.11	Пляж з ритуальним постом	1	проект.
6.12	Місця для рибалок		проект.
6.13	Трансформаторна підстанція	1	проект.
6.14	Кладовище	1	закрив.
6.15	Пункт приймання вторинної сировини	1	проект.
7	ВИРОБНИЧІ ТЕРИТОРІЇ		
7.1	Підприємства V класу санітарної класифікації		існуюч.
8	ТАВЕРНА АРХІТЕКТУРИ,МИСТЕЦТВА, АРХЕОЛОГІЇ		
8.1	Бактова молитва радянським воїнів	1	існуюч.
8.2	Пам'ятник народному вчителю	1	існуюч.
8.3	Молитва Телелітьа В.Т. – радянського танкіста	1	існуюч.

УМОВНІ ПОЗНАЧЕННЯ

Існуюче	Проектне	Назва
		Будівлі громадські
		Будівлі та споруди виробничі
		Житлові будинки: а) кам., б) в задов.ст., в) мітний
		Ворота, хвіртки
		Вулиці громадського транспорту
		Червона лінії вулиць
		Внутрішньоквартальний проїзд
		Території житлової забудови: садиба
		Території громадської забудови
		Території виробничої забудови
		Території комунальної забудови
		Кладовища
		Території зелених насаджень
		Території зелених насаджень спеціального призначення
		Території зелених насаджень обмеженого користування
		Території лісогосподарства
		Території сільськогосподарського призначення: -
		- землі сільськогосподарського підприємства
		- пасовища
		- сінокоси
		-
		Плоти
		Межа території населеного пункту
		Межа санітарно-захисної зони
		Межа охоронної зони
		Межа приберегової захисної смуги та смуги відведення
		Лінії зрошення забудови
		Артезіанська свердловина
		Водонапірна вежа
		Каналізаційна насосна станція
		Повітряна лінія електропередачі високої напруги
		Повітряна лінія електропередачі низької напруги
		Водойма
		Територія, що потребує комплексного перспективним
		Номер кварталу
	1/52	Кількість дворів Площа кварталу

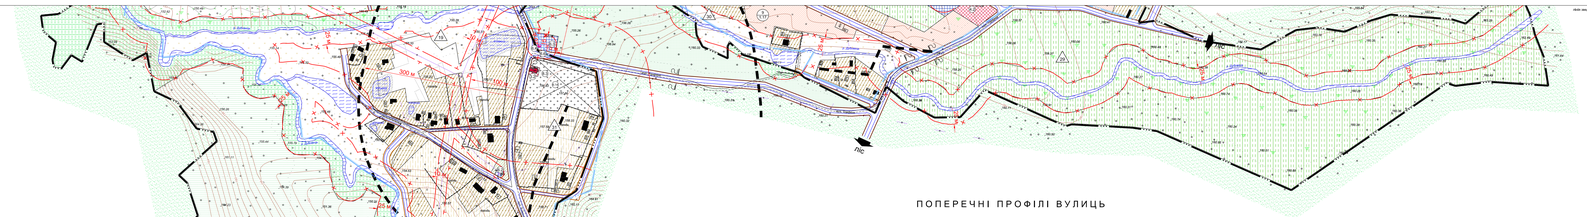

ПОПЕРЕЧНІ ПРОФІЛІ ВУЛИЦЬ

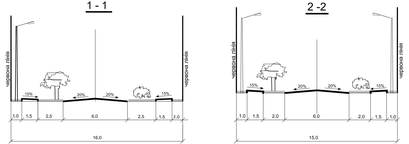

ОСНОВНІ ТЕХНІКО-ЕКОНОМІЧНІ ПОКАЗНИКИ

№ п/п	Назва показника	Од. виміру	Існуючий стан	За проектом
1	Площа села	га	183.79	263.52
2	Чисельність населення	чол.	160	940

ПРИМІТКИ

1. Креслення марки ГП розроблено за матеріалами топографічного вілкняття, виконаного товариством О.В.Т в 2017 році.
2. Система координат - МСК-63 зона 1, система координат - 1963 року, суцільні горизонталі проведені через 1.0 м.
3. Генеральний план (основне креслення), показаний зі смисок проектних планувальних обмежень, і креслення поперечних профілів вулиць.

МАСШТАБ 1 : 2000

в 1 см - 20 м

								17346-ГП	
Зм.	Кіл.уч.	Аркуш	№док.	Підпис	Дата				
Нач. відділу		Кононова				Коростишівська об'єднана територіальна громада Житомирської області			
Гол.арх. проекту		Кононова				Генеральний план с. Горбівка	Стадія	Аркуш	Аркушів
Розробив		Абрам					ГП	3	3
						Генеральний план (основне креслення)	ДП «Укрземпроект»		

Інв.№ підл. | Підп. і дата | Інв.№ дубл.